


PIANTA PIANO TERRA
SCALA 1:100

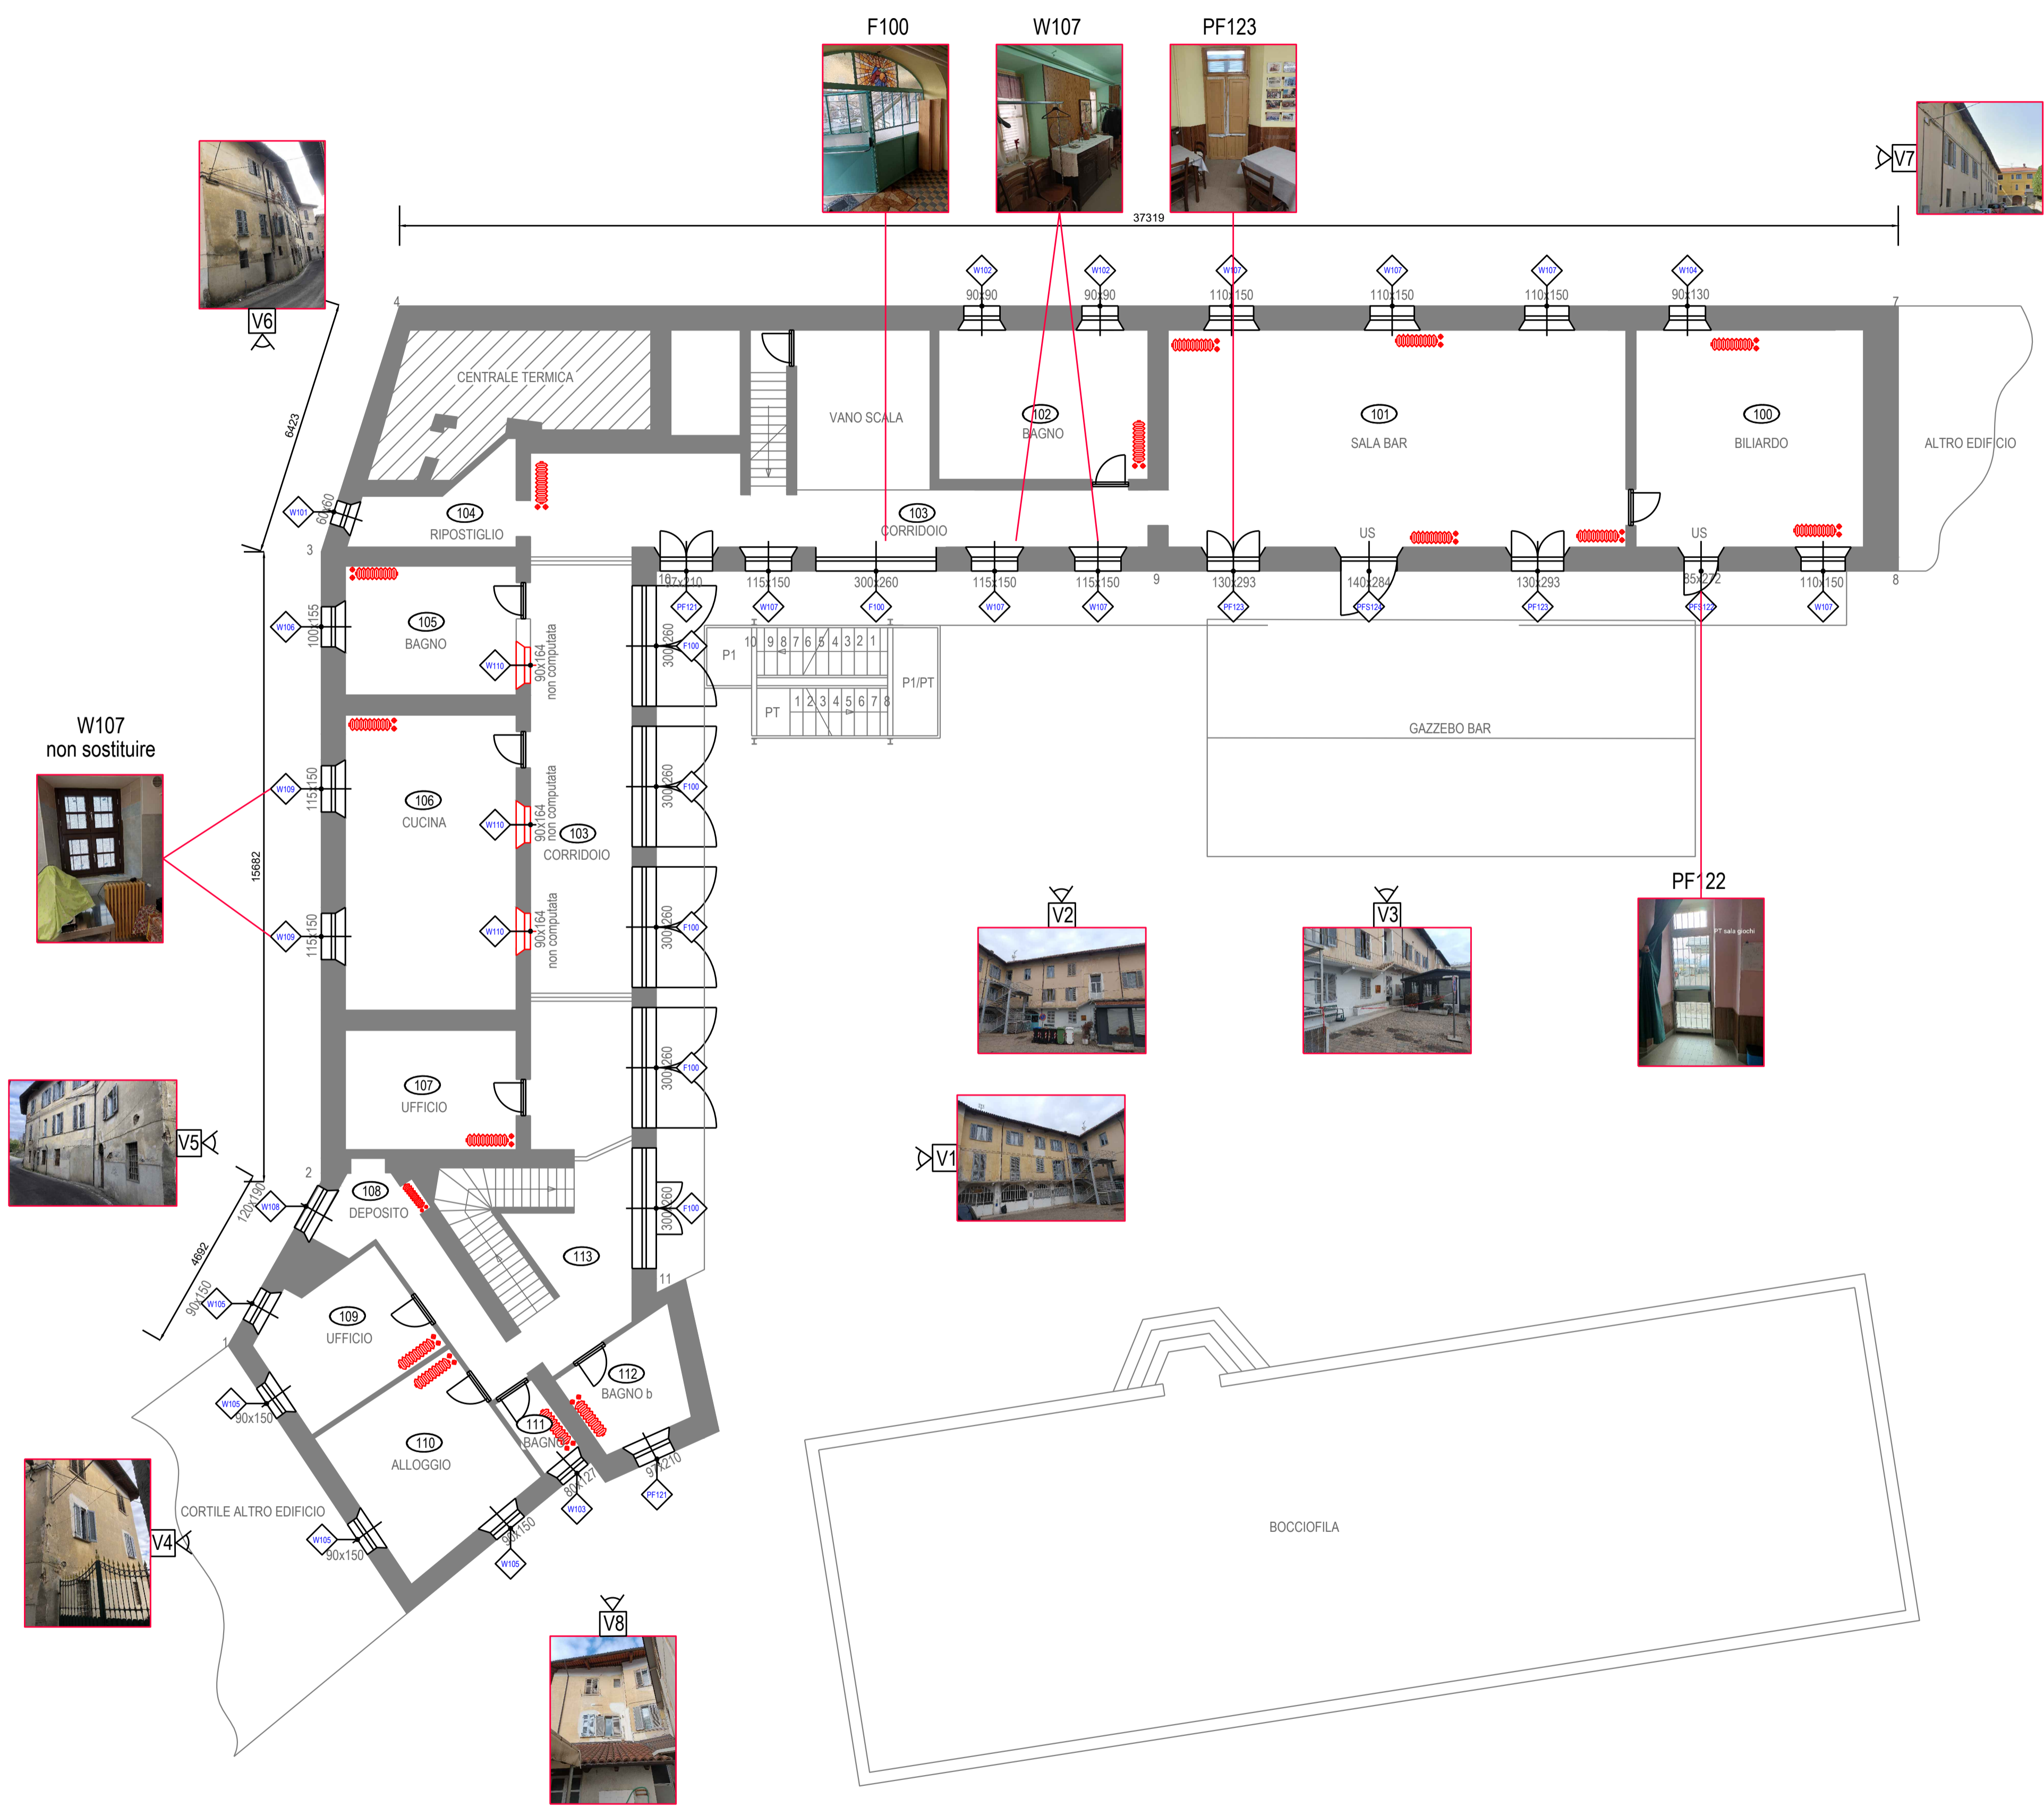

PLANIMETRIA GENERALE



Per tutti i serramenti
 Profili in PVC - trasmittanza Uf = < a 1 W/m2K
 Vetro camera a tre vetri - B.E. + Argon
 Stratificato - 33.1/14/4/14/33.1

Committenza
COMUNE di GIAVENO (TO)
 Via Ugo Scaletta, 7 - 10094 Giaveno (TO)

PROGETTO ESECUTIVO

Oggetto
RESTAURO CONSERVATIVO E RIQUALIFICAZIONE ENERGETICA CST IN VIA MARIA AUSILIATRICE 63 - GIAVENO (TO)
 CUP: D64H24000600002

Tavola
RILIEVO PIANO TERRA

Rev.	Data	Redatto	Approvaz.	Descrizione modifica
4				
3				
2				
1	12/01/2026	S.C.	Ing. Cosattini	Modifica testalino
0	04/12/2025	S.C.	Ing. Cosattini	Prima emissione

Progettista
 Ing. Raimondo Cosattini
 Corso Garibaldi 104/B Torino
 Tel / Fax 011 542885
 info@cosattini.it www.studio.cosattini.it

Committente
 Comune di Giaveno

Appaltatore
 SER

Commissa: **2546**

Piacenza File: z:\a - lavori in corso\2025\2546 - comune giaveno\riqualifcaz\01-calcoli energetiche - piante.dwg
 Data: **04/12/2025**
 Scala: **1:100**
 Revisione: **1**
 N° Tavola: **01**

AI SENSI DI LEGGE SU DIRITTI D'AUTORE SI RISERVANO TUTTI I DIRITTI DI PROPRIETA'. SENZA PREVENTIVA AUTORIZZAZIONE SCRITTA E' VIETATA QUALSIASI FORMA DI DIVULGAZIONE E DI RIPRODUZIONE DEL CONTENUTO.