

PROTOCOLLO

OGGETTO
**AMPLIAMENTO CIMITERO DEL CAPOLUOGO
COSTRUZIONE LOCULI E CELLETTE OSSARIO**

AMBITO
LOTTO n. 10


FASE
PROGETTO ESECUTIVO

ELABORATI PROGETTUALI
**ESTRATTI CARTOGRAFICI - PLANIMETRIA GENERALE
RILIEVO AREA LIBERA - PIANTE LOCULI E OSSARI**


PROGETTAZIONE
CHM INGEGNERIA
Ing. **Marcello CHIAMPO**
Via Roma n. 14 - 10094 - GIAVENO (TO)
Tel. - Fax 011 56370557
e-mail: info@studiocampo.it
sito: marcello.chiampo@ingpec.eu
Cod. Fisc. - CHM MCL 56821 E020V
Part. IVA: - 0433240123

OPERA	ARGOMENTO	FASE	DOC. PROG. / REVISIONE	TIMBRO E FIRMA	SCALA: 1/2.000 1/2.000 1/200 1/100
EP	LLPP	ESEC	2 9 1 / 0	FILE: TAV 01 CARTELLA: 165922 NOTE:	
REV.	EMMISSIONE	DESCRIZIONE	DATA	REDATTO	APPROVATO
0			07/2009	CHIAMPO	CHIAMPO
1					
2					
3					

ELABORATO TECNICO REALIZZATO CON SOFTWARE AUTOCAD 2006 BY AUTODESK - LICENZE N. 345-22547703/344-00120257

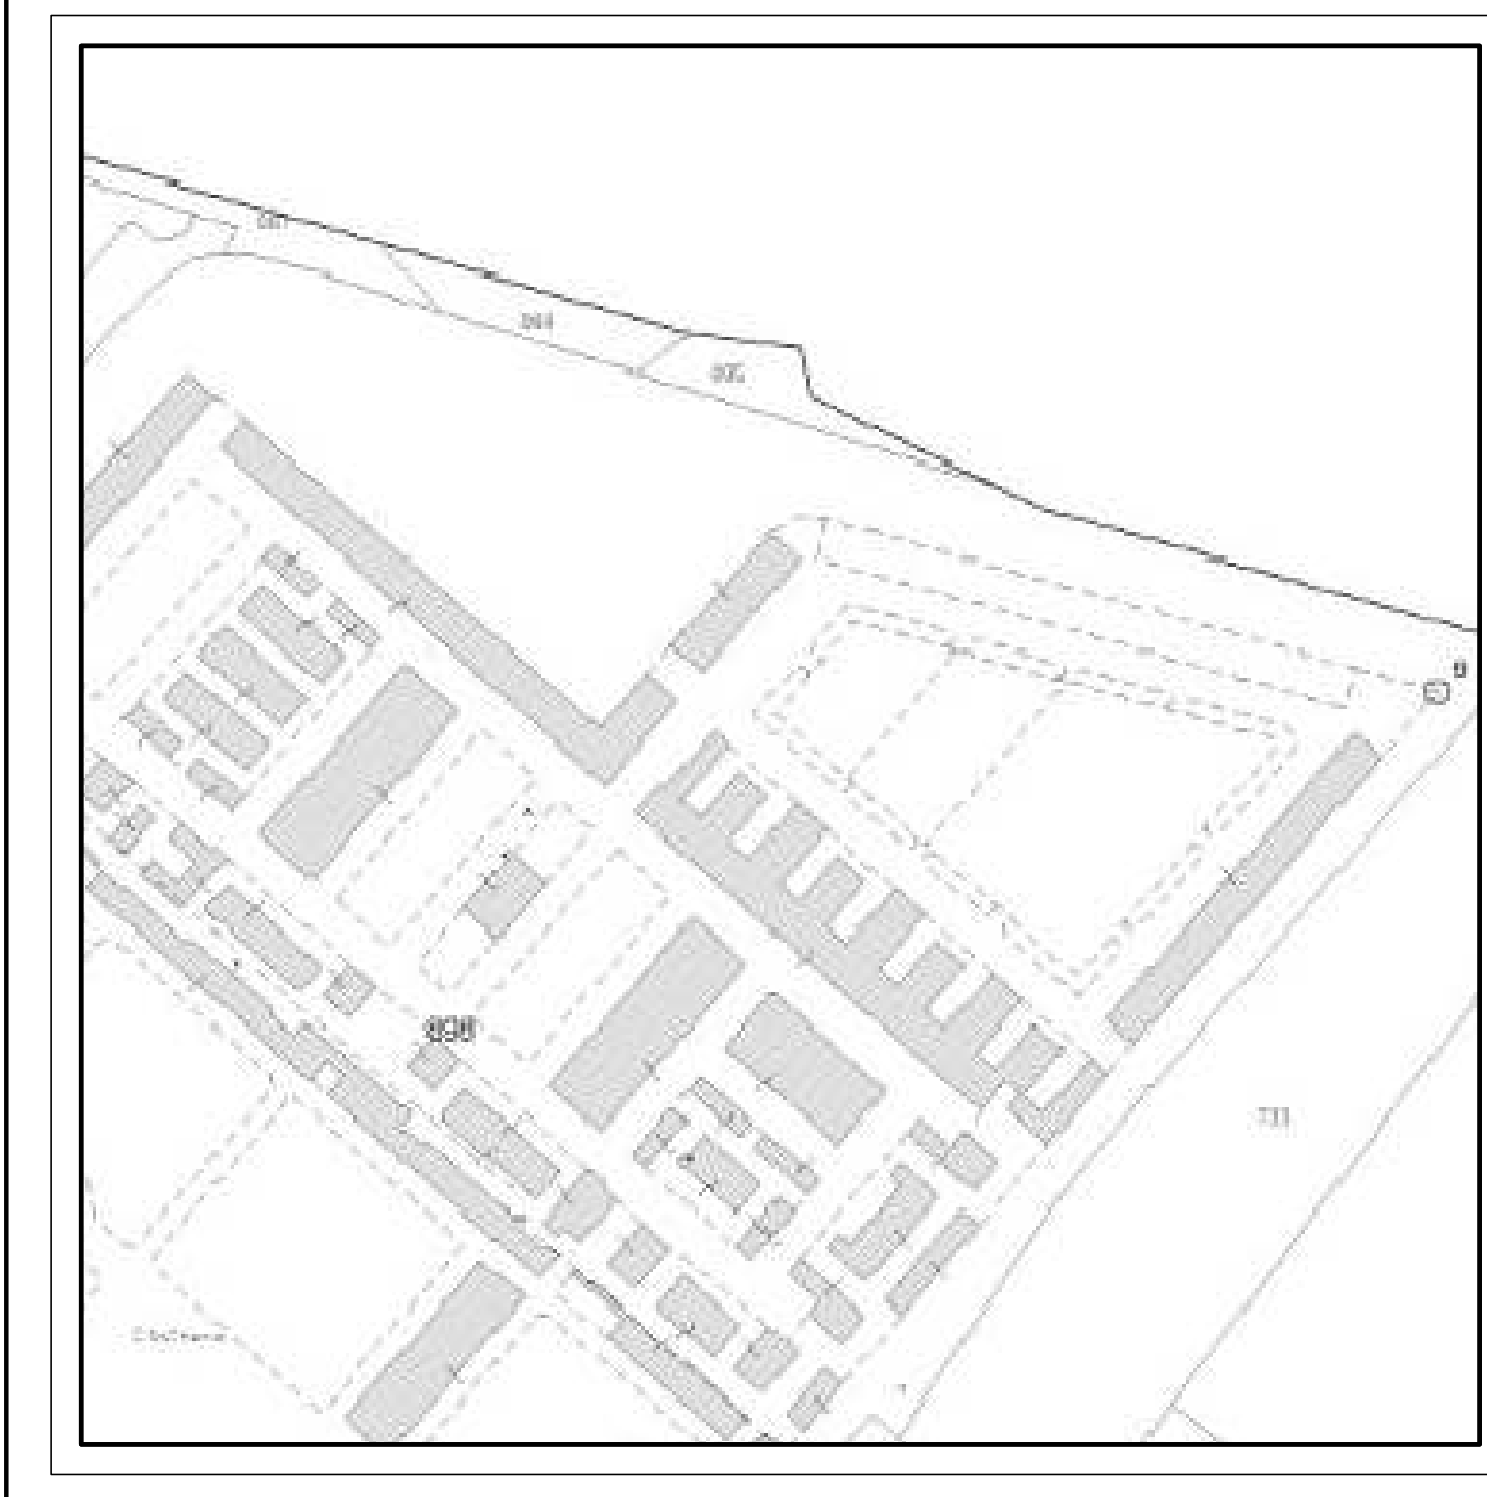


ESTRATTO DI MAPPA SCALA 1:1500
FOGLIO N. 101 - PARTICELLA N. 898

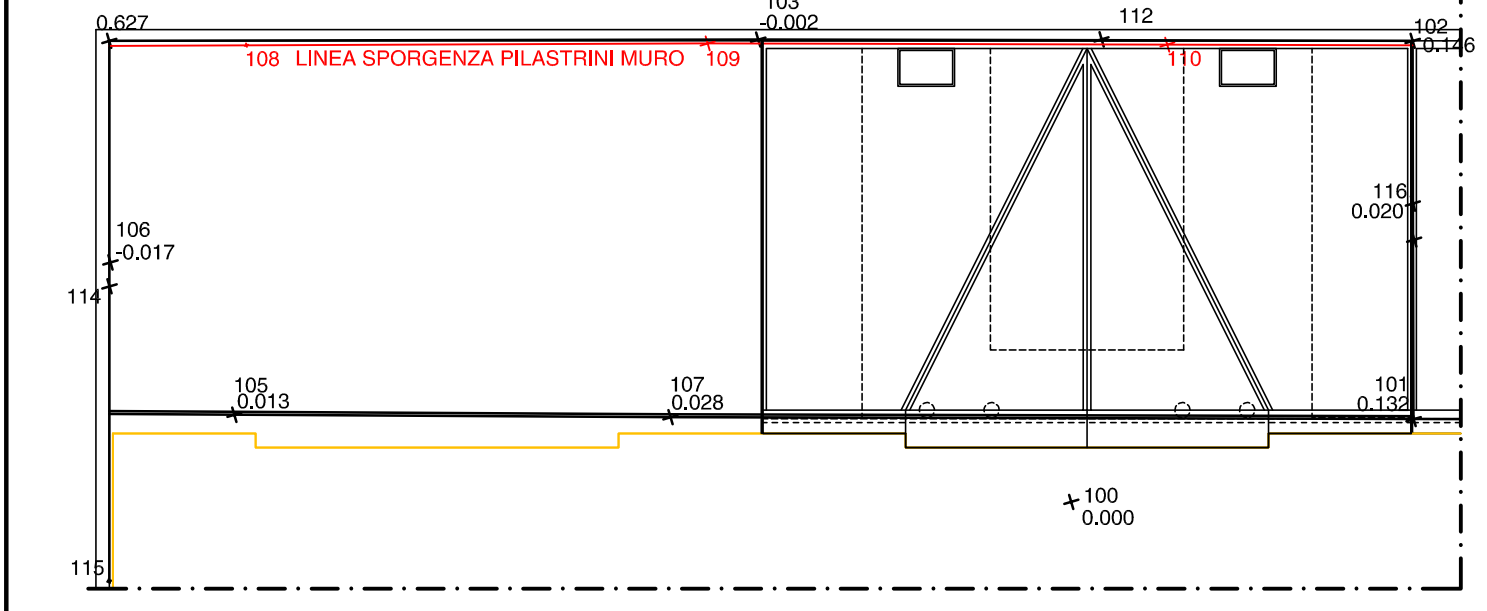


RILIEVO TOPOGRAFICO SCALA 1:200




DOCUMENTAZIONE FOTOGRAFICA
LOTTI VII, VIII E X REALIZZATI
AREA LOTTO X IN PROGETTO

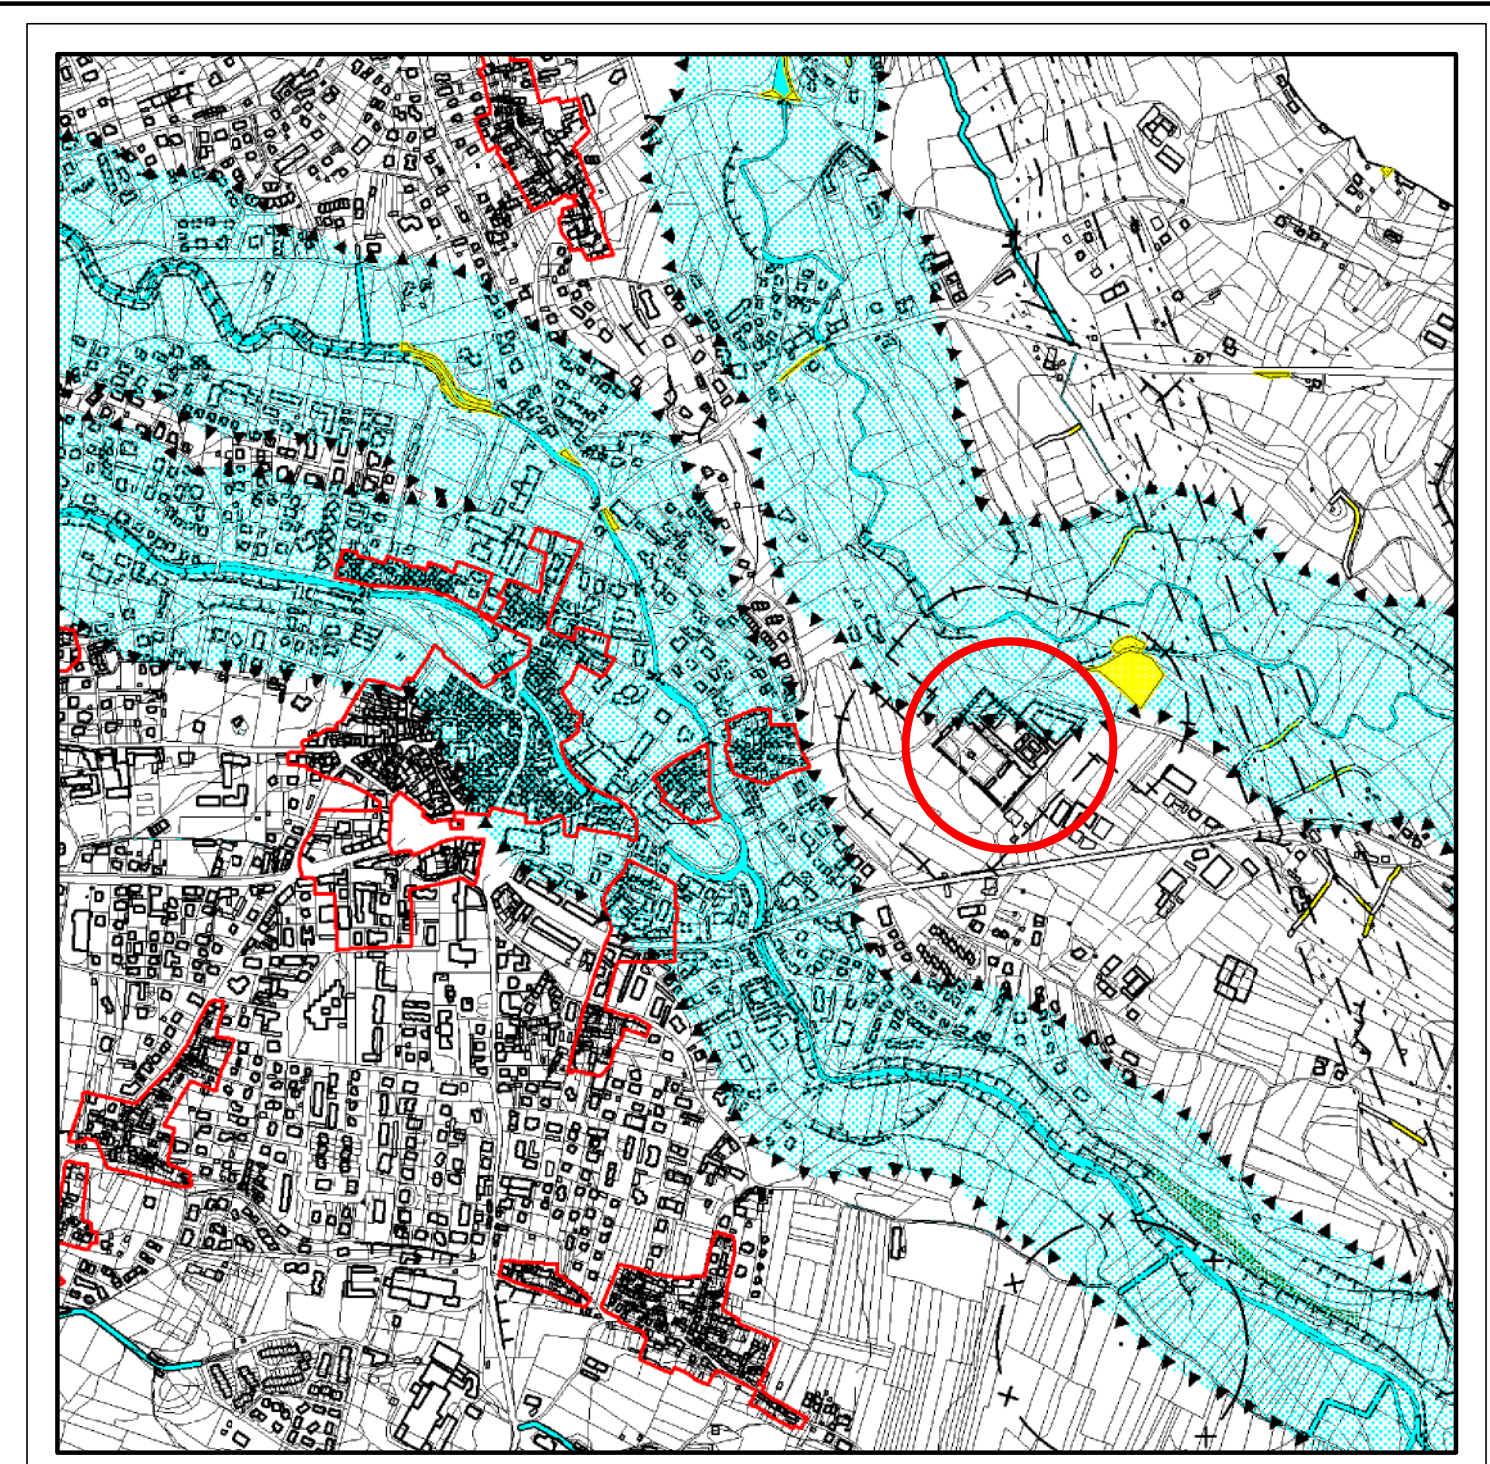


ESTRATTO DI P.R.G.C.
TAVOLA P7-VINCOLI SCALA 1:12000

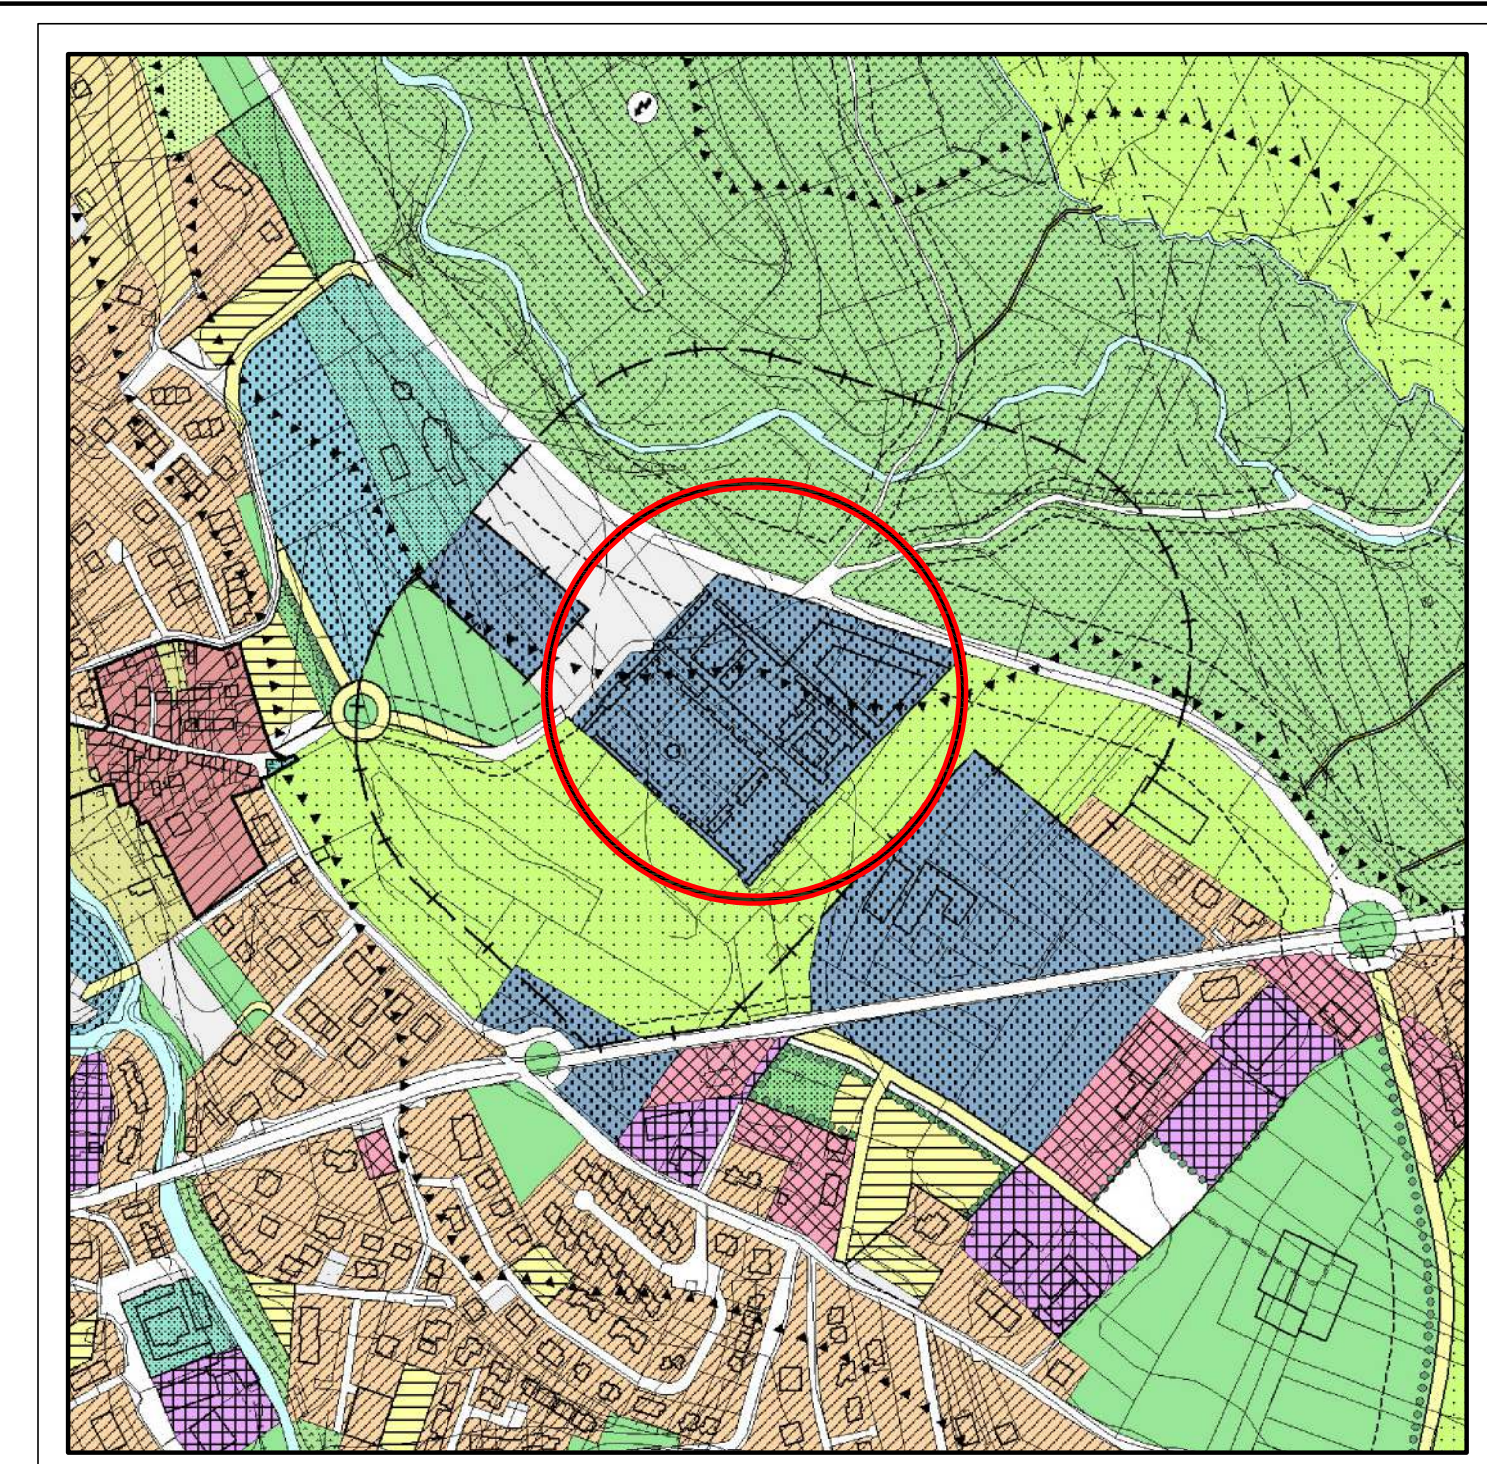


ESTRATTO DI P.R.G.C.
TAVOLA P1a SCALA 1:5000

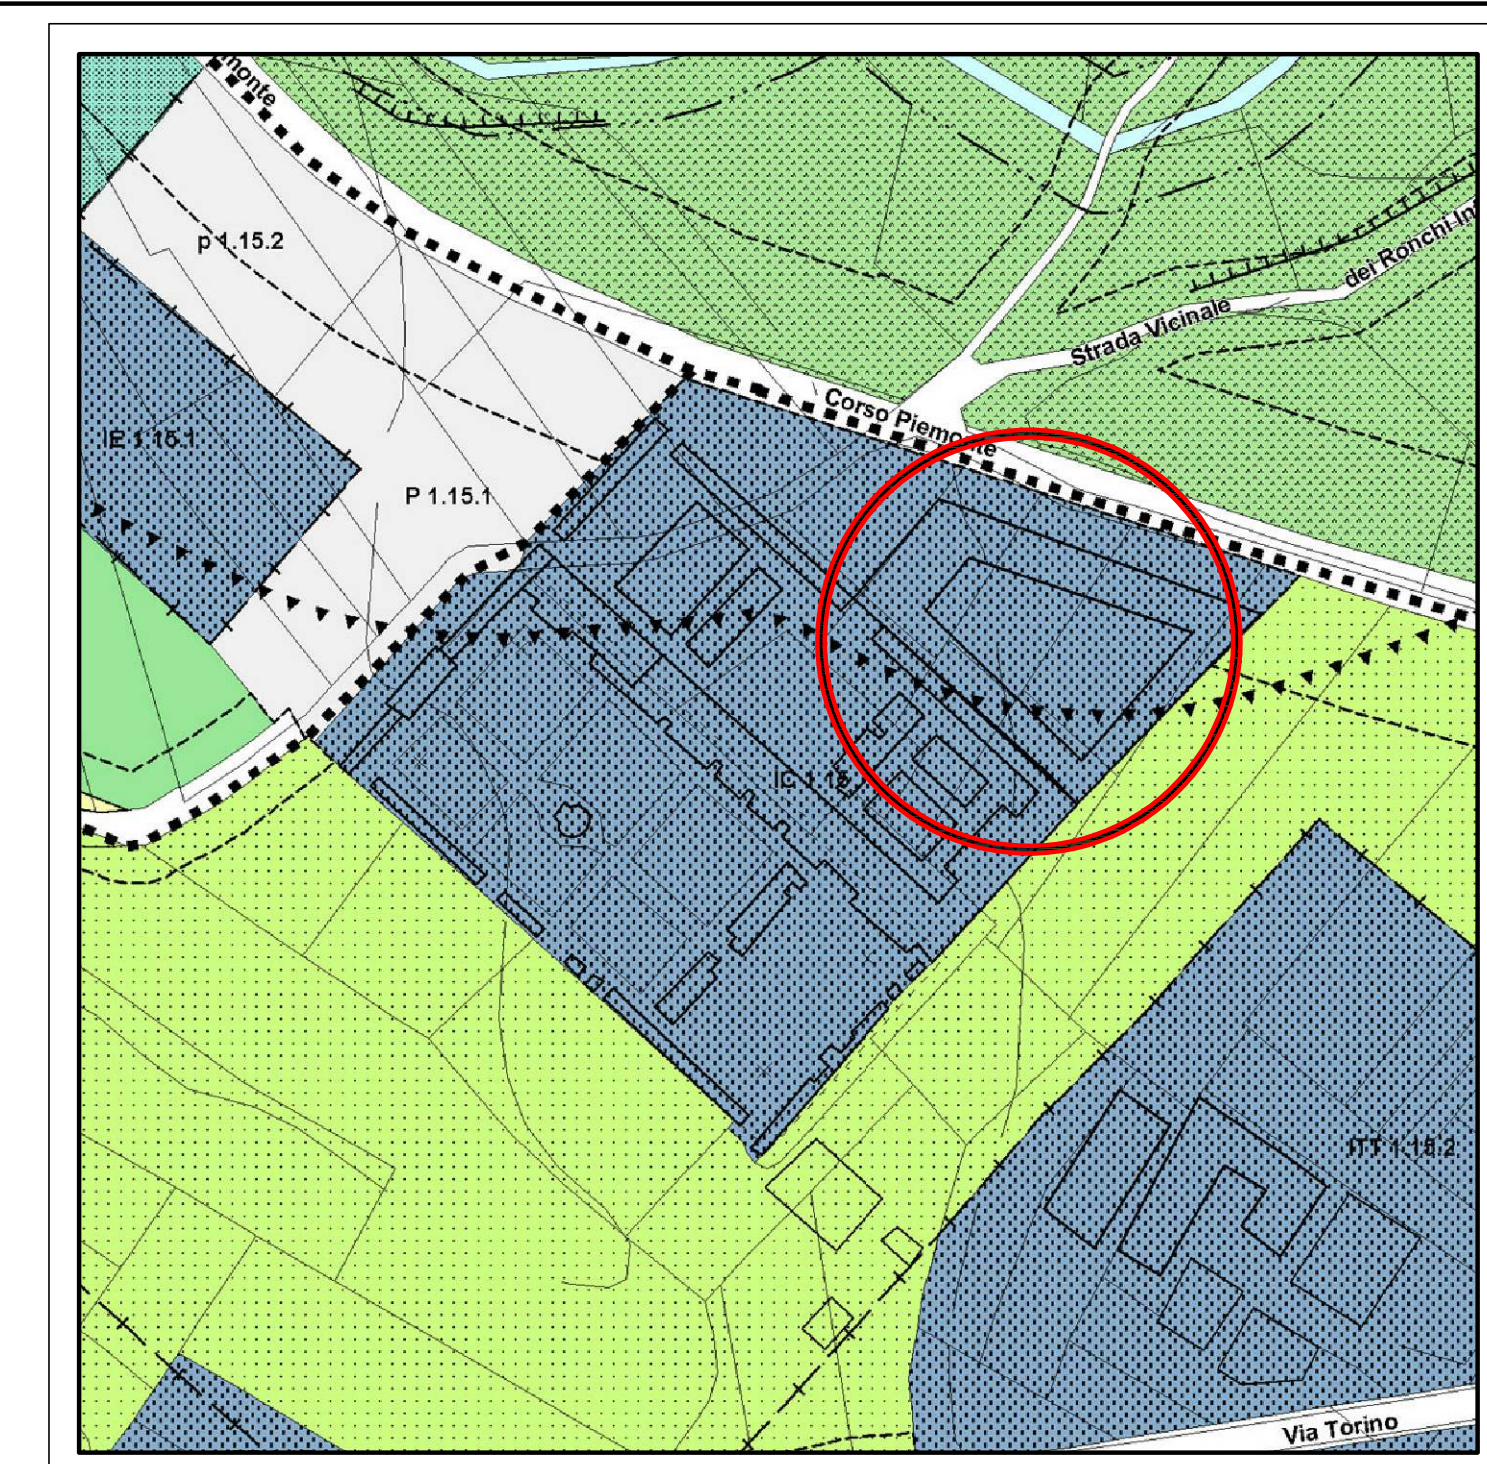


ESTRATTO DI P.R.G.C.
TAVOLA P2g SCALA 1:2000

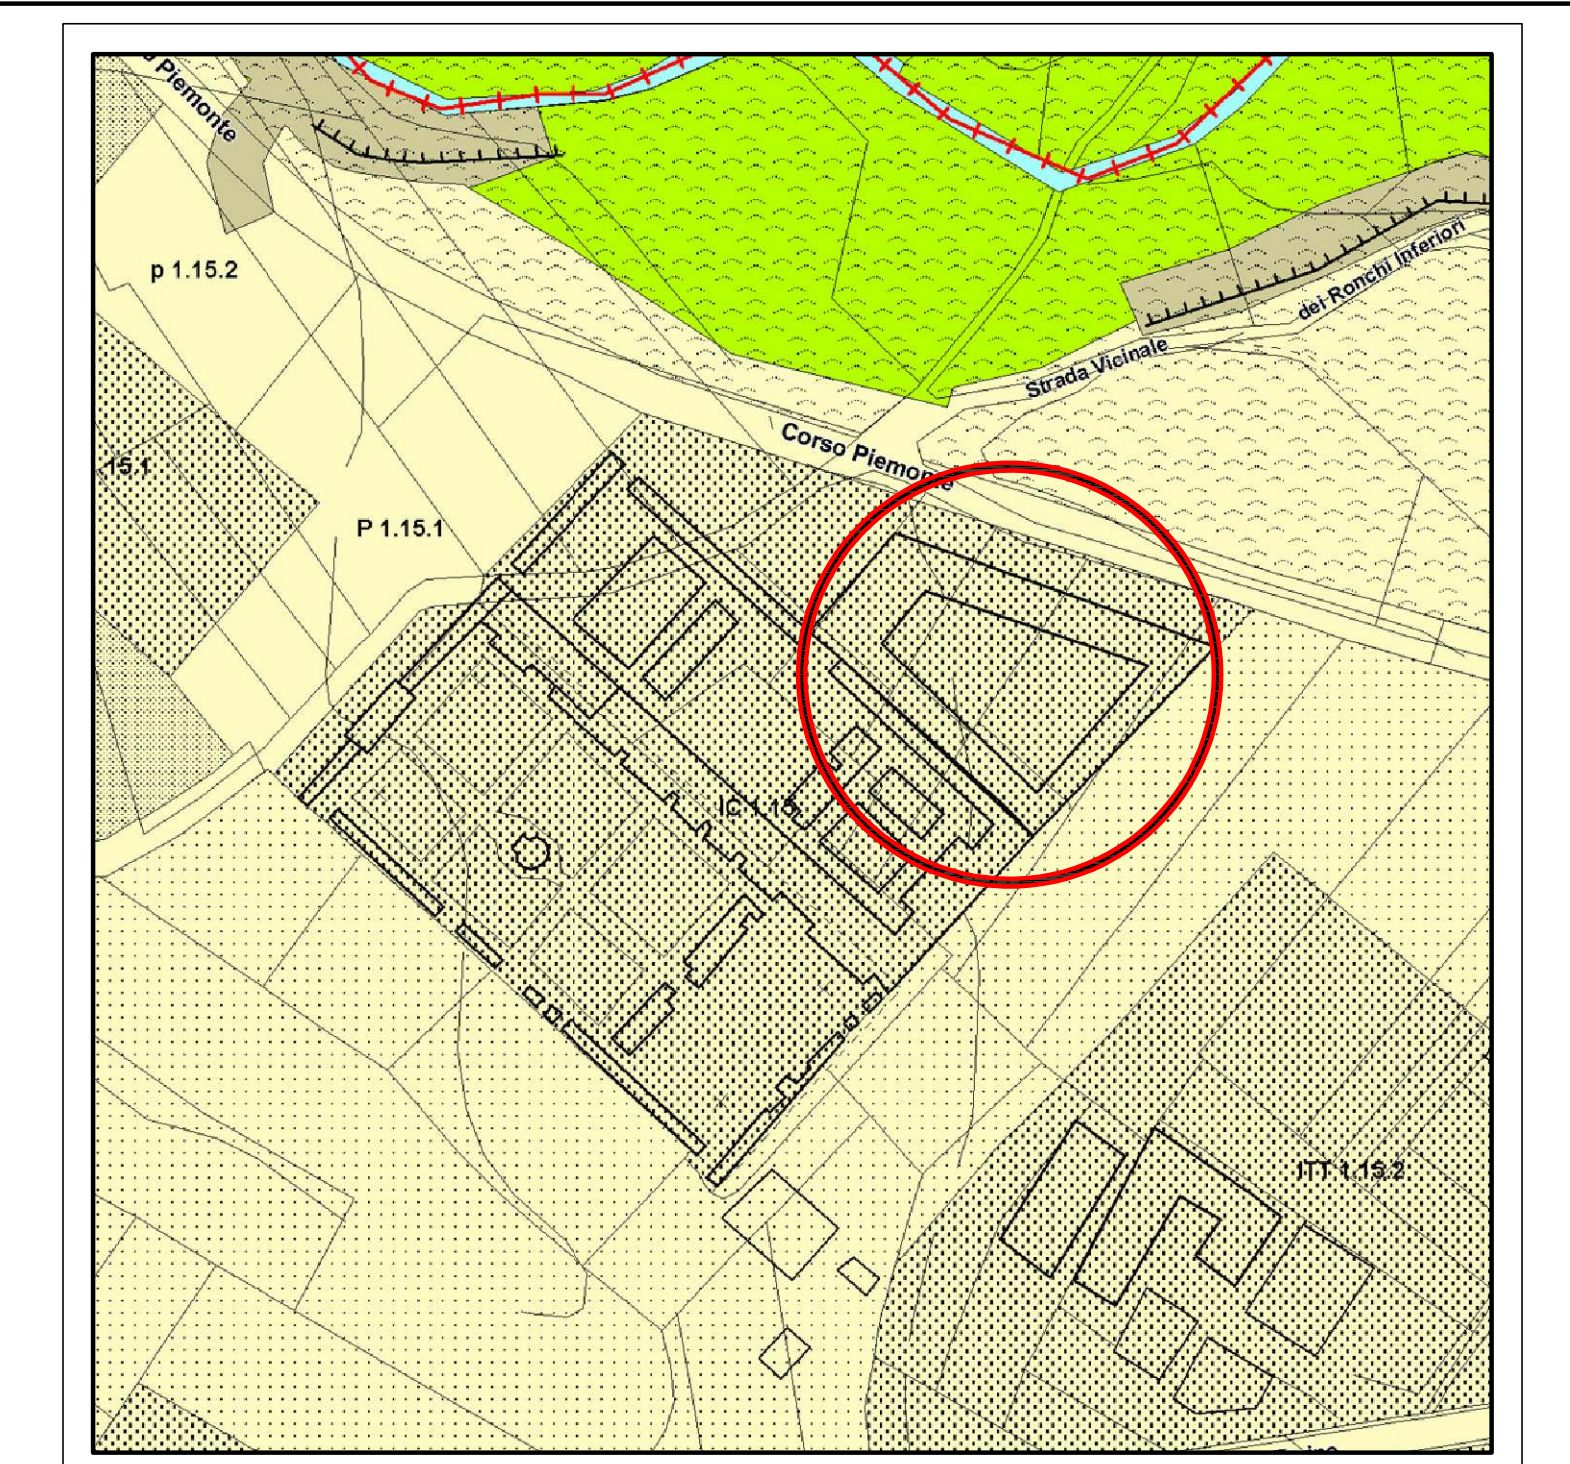

ESTRATTO DI P.R.G.C.
TAVOLA S2g SCALA 1:2000

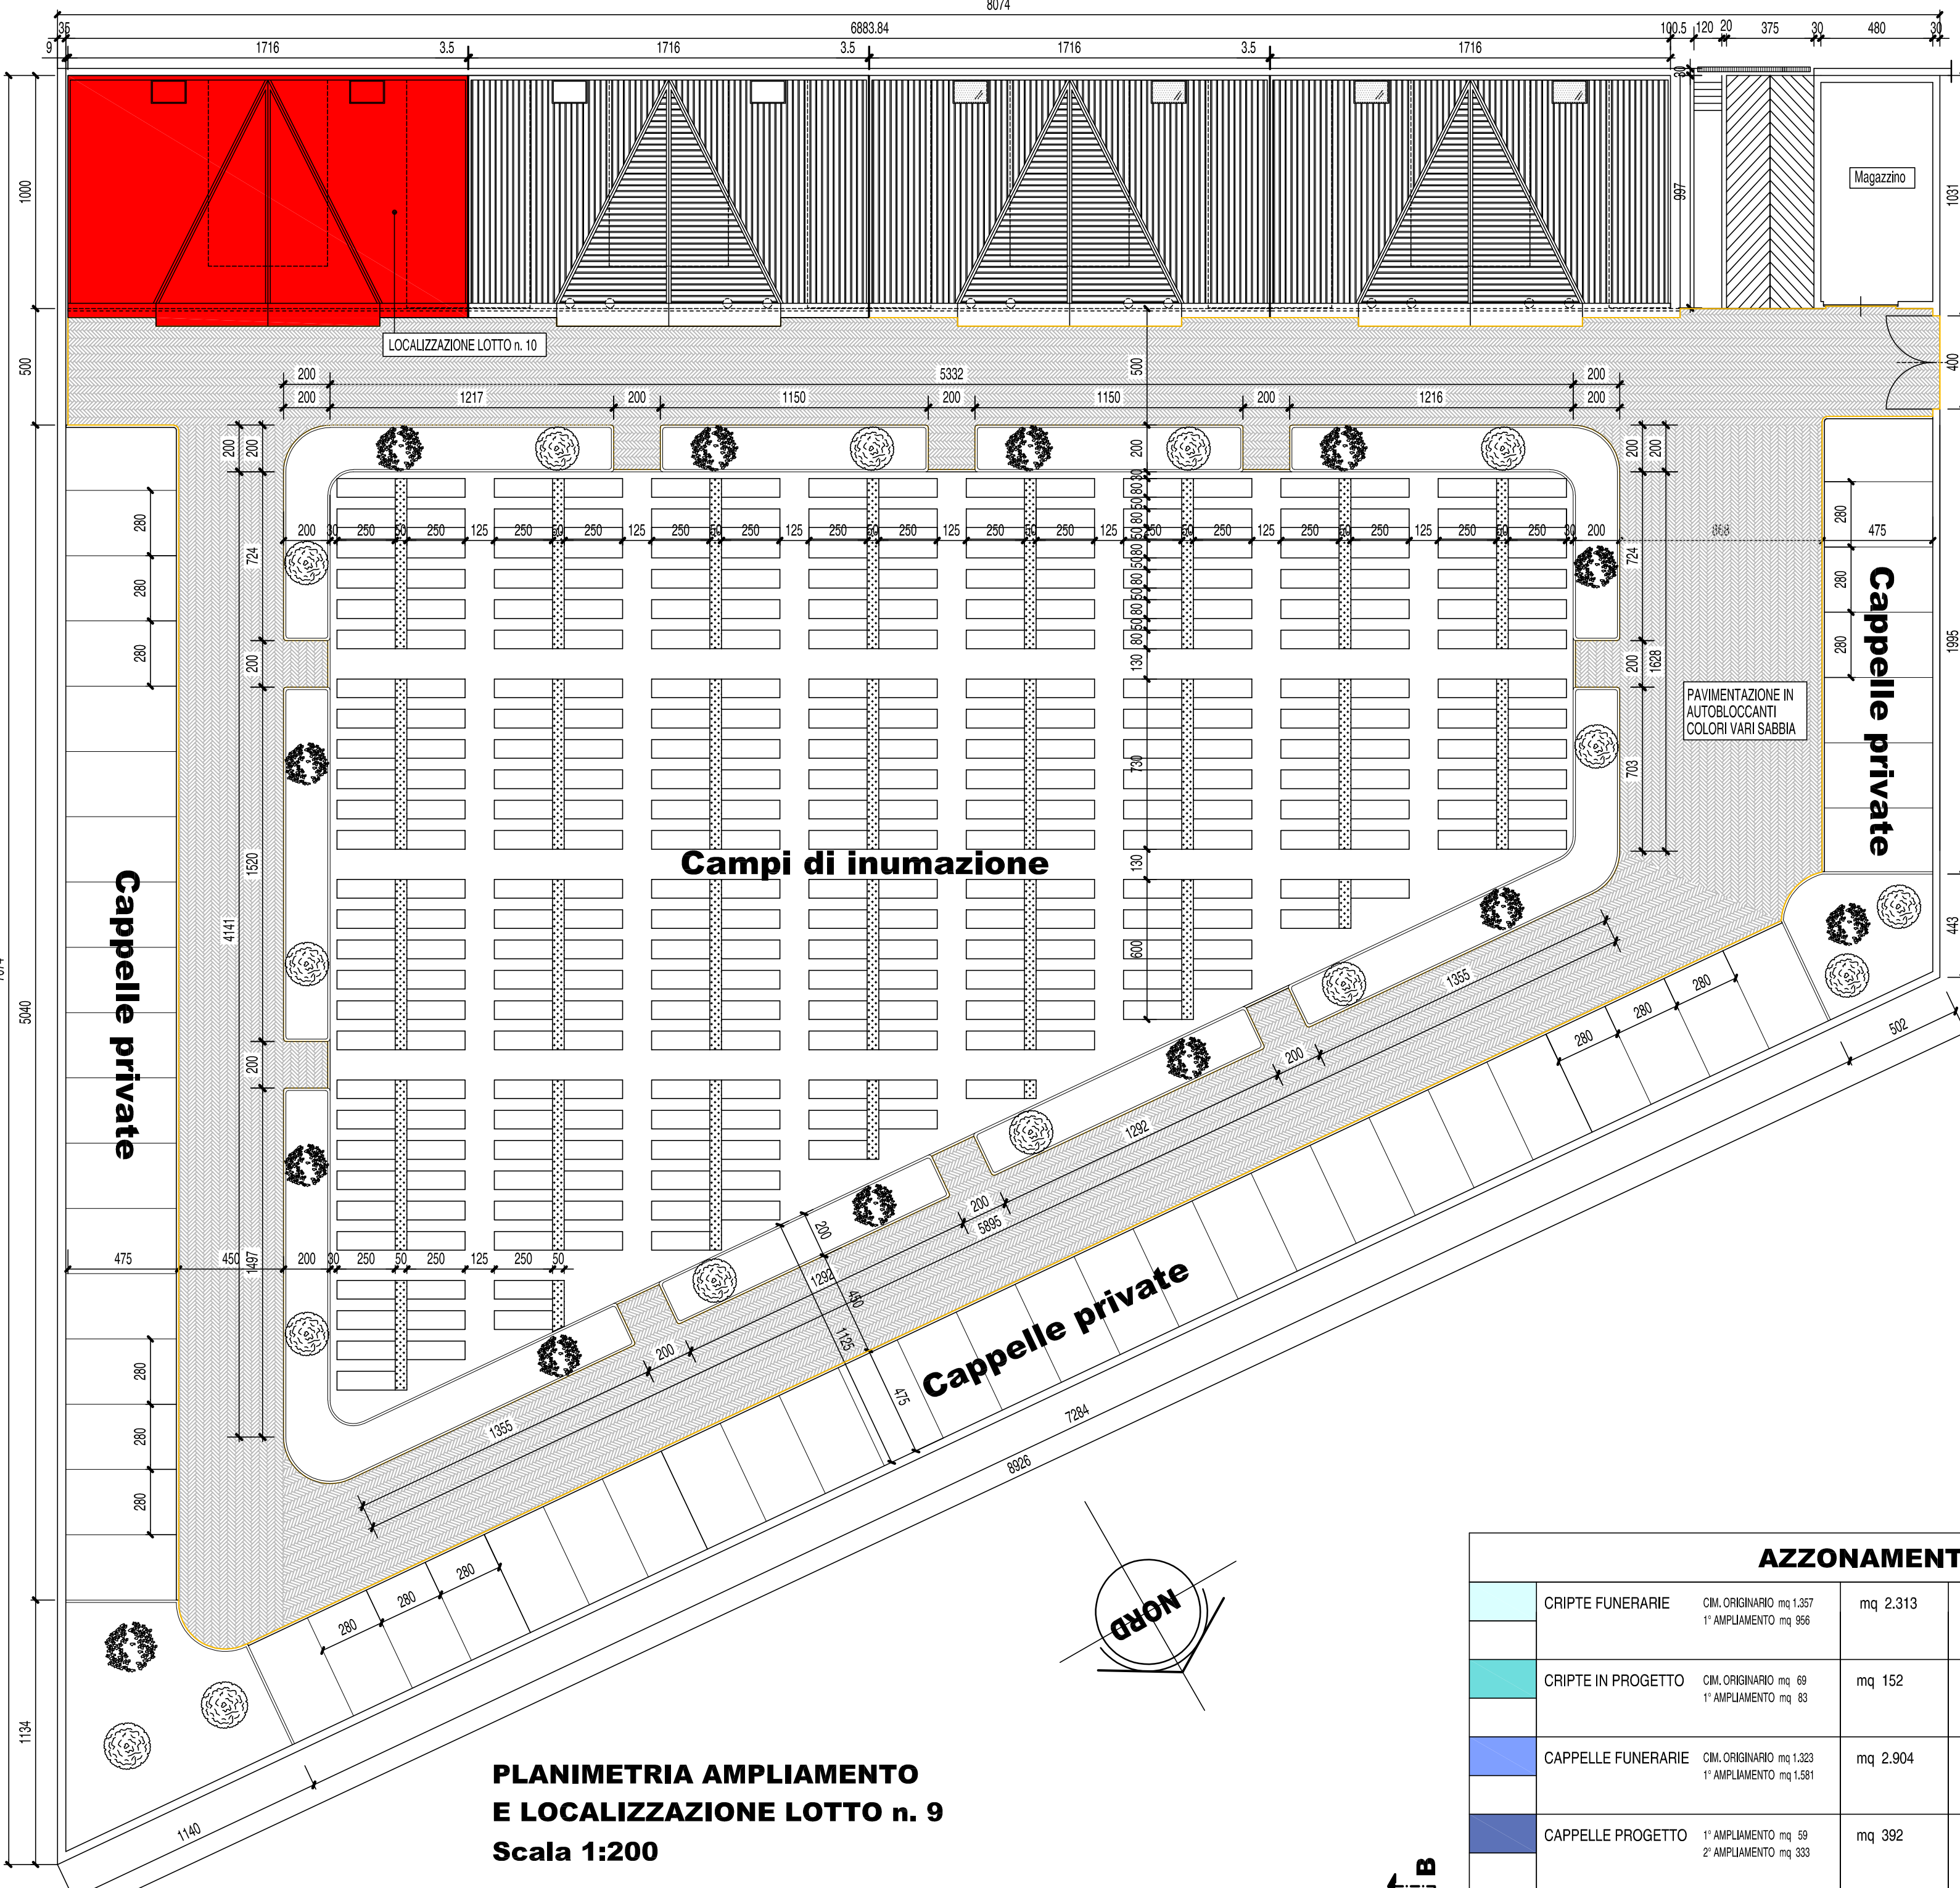

**PLANIMETRIA AMPLIAMENTO
E LOCALIZZAZIONE LOTTO n. 9**
Scala 1:200

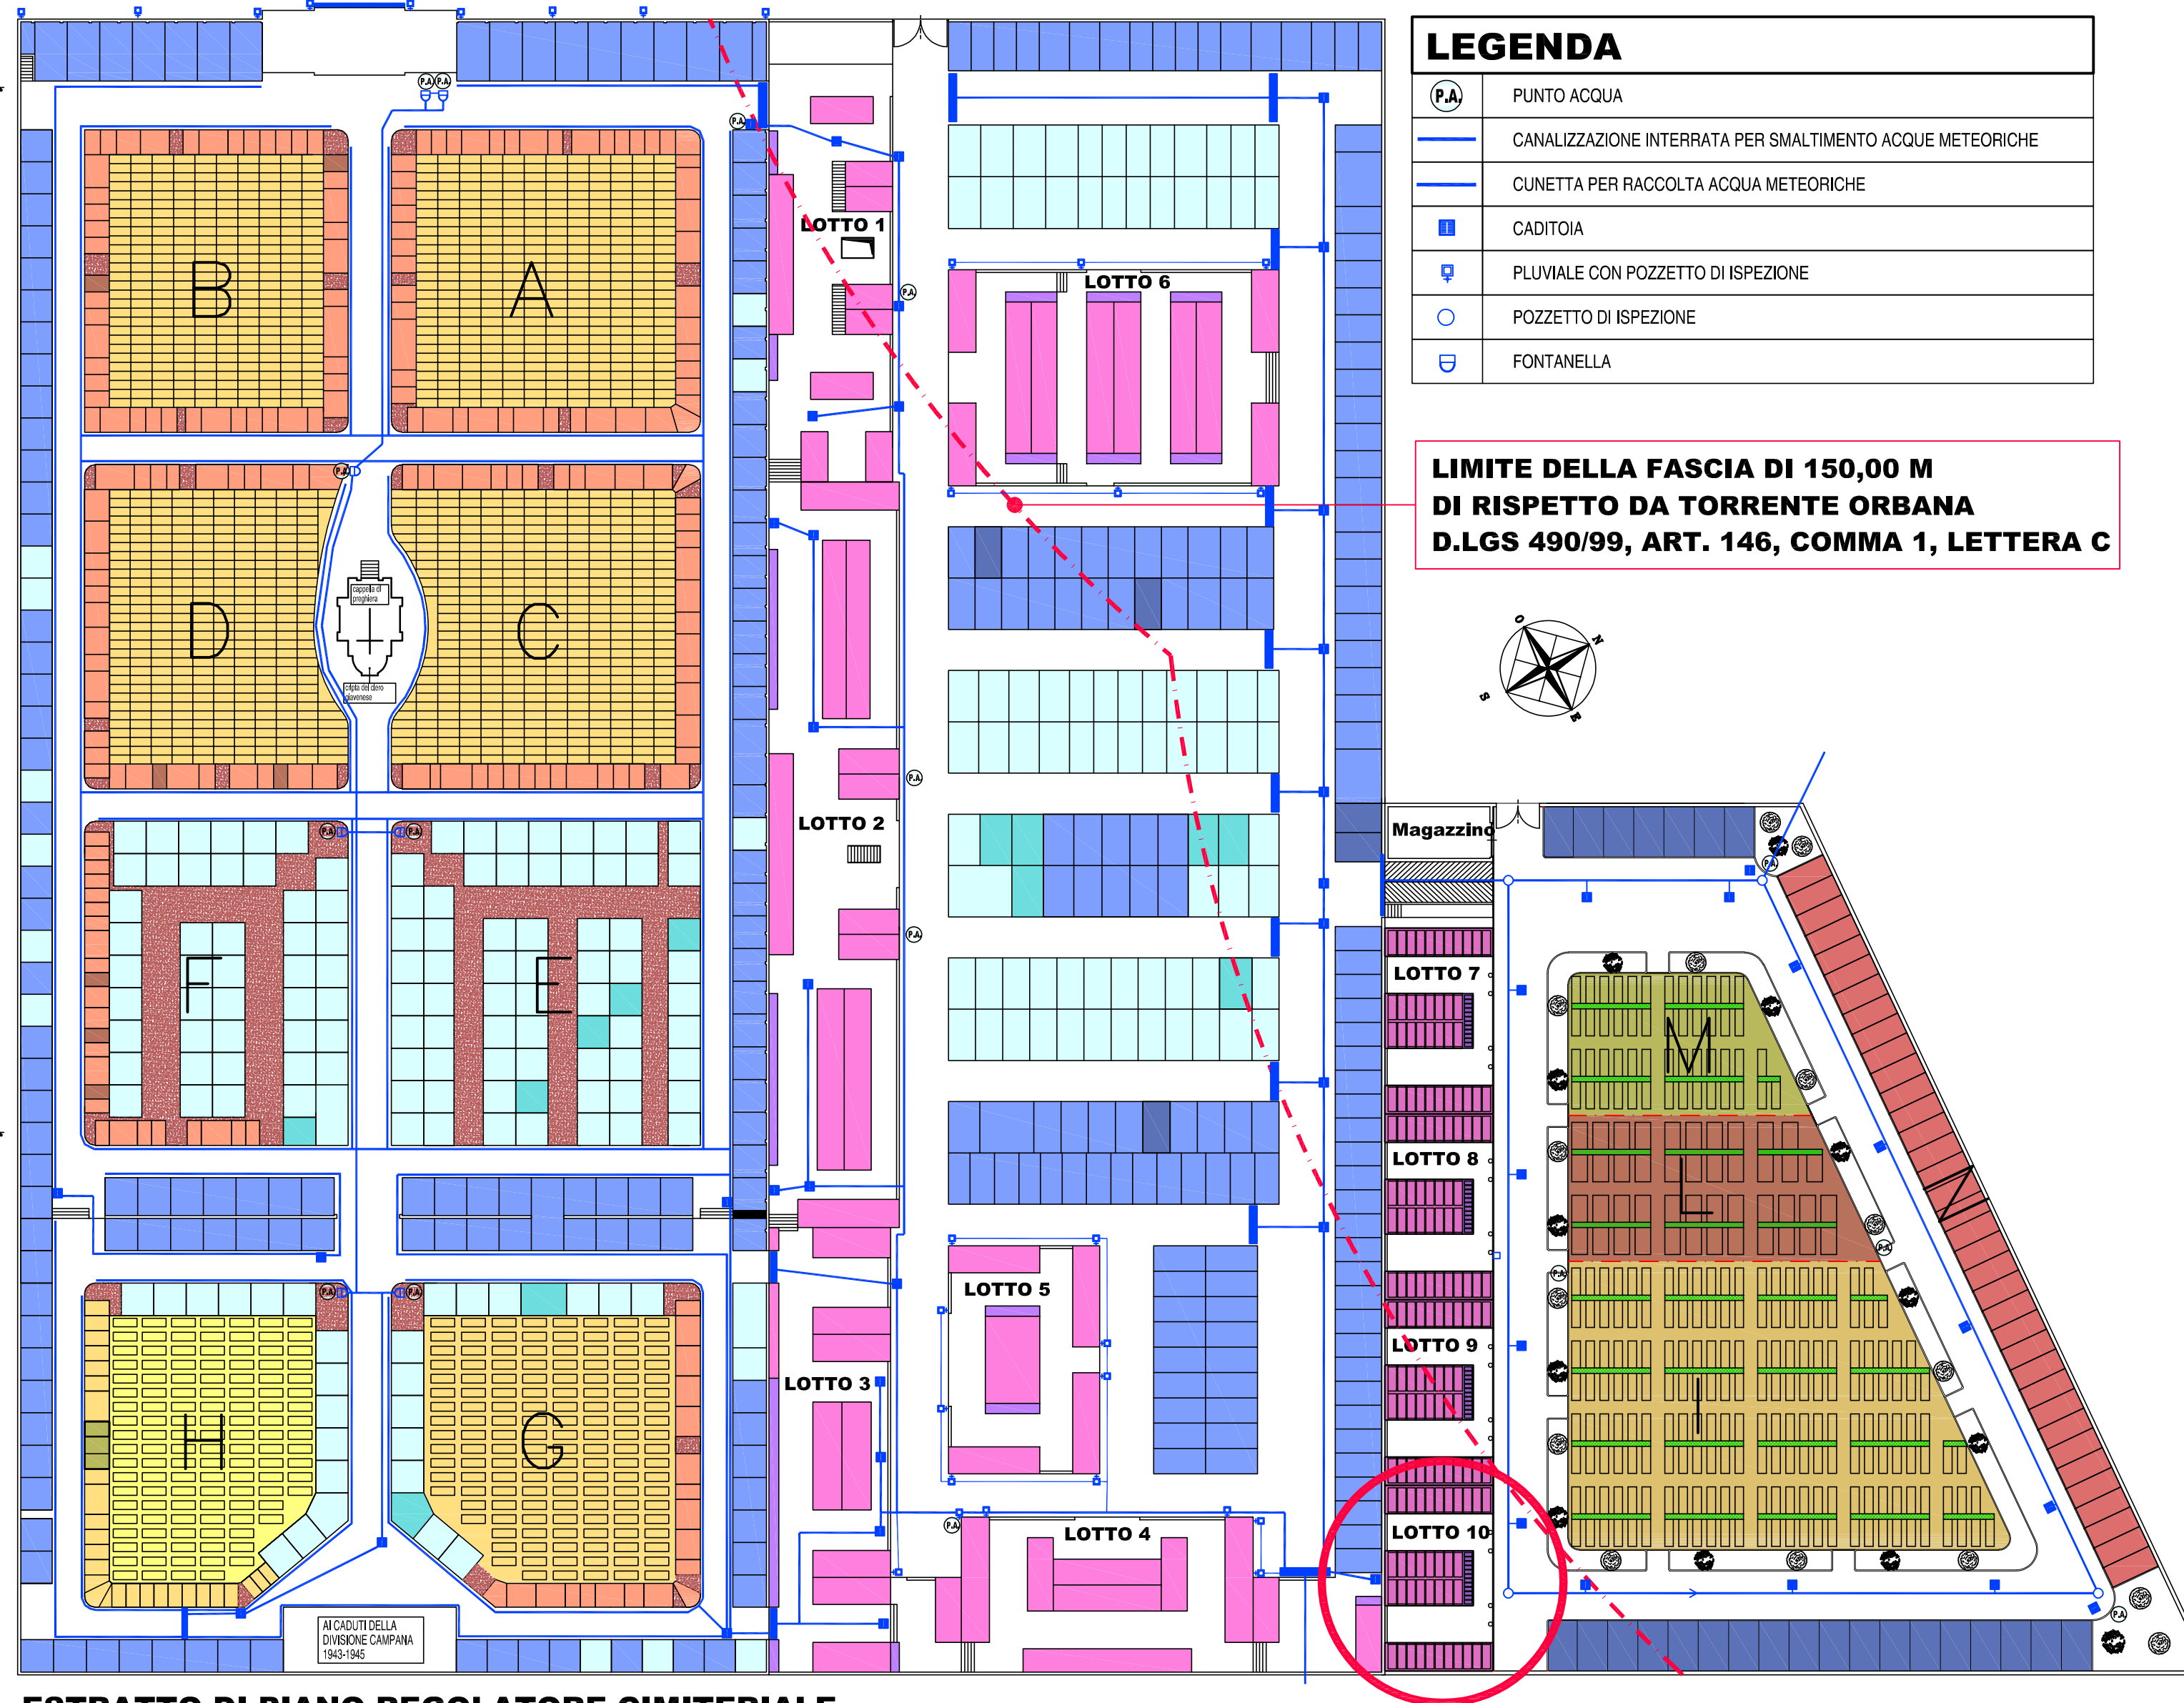

**ESTRATTO DI PIANO REGOLATORE CIMITERIALE
PLANIMETRIA GENERALE** Scala 1:500


LEGENDA

- PUNTO ACQUA
- CANALIZZAZIONE INTERRATA PER SMALTIMENTO ACQUE METEORICHE
- CUNETTA PER RACCOLTA ACQUA METEORICHE
- CADITOIA
- PULVAILE CON POZZETTO DI ISPEZIONE
- POZZETTO DI ISPEZIONE
- FONTELLA

**LIMITO DELLA FASCIA DI 150,00 M
DI RISPETTO DA TORRENTE ORBANA
D.LGS 490/99, ART. 146, COMMA 1, LETTERA C**

AZZONAMENTO AREE CIMITERIALI

CRIPTE FUNERARIE	CAL. ORDINARIO n° 137 1° AMPLIAMENTO n° 838	mq 2.313	n° 227	INUMAZIONI COMUNI	CAMPO 1° n° 562 CAMPO 1° n° 463 CAMPO 1° n° 458 CAMPO 1° n° 513 CAMPO 1° n° 546 CAMPO 1° n° 47	mq 2802	n° 1485	LOCULI	LOTTO 1 n° 408 LOTTO 1 n° 403 LOTTO 1 n° 266	LOTTO 2 n° 801 LOTTO 2 n° 548 LOTTO 2 n° 612	mq 3.158	n° 2864	INUMAZIONI QUINDICENNALI IN PROGETTO	CAMPO 1° n° 7 CAMPO 1° n° 4 CAMPO 1° n° 9 CAMPO 1° n° 34	mq 368	n° 52
CRIPTE IN PROGETTO	CAL. ORDINARIO n° 81 1° AMPLIAMENTO n° 81	mq 152	n° 13	INUMAZIONI COMUNI IN PROGETTO	CAMPO 1° n° 636	mq 936	n° 193	LOCULI IN PROGETTO	LOTTO 7 n° 171 LOTTO 8 n° 171 LOTTO 9 n° 171 LOTTO 10 n° 171		mq 884	n° 780	INUMAZIONI TRENTENNALI IN PROGETTO	CAMPO 1° n° 338	mq 338	n° 36
CAPPELLE FUNERARIE	CAL. ORDINARIO n° 133 1° AMPLIAMENTO n° 1381	mq 2.904	n° 281	INUMAZIONI QUINDICENNALI	CAMPO 1° n° 317 CAMPO 1° n° 16 CAMPO 1° n° 103 CAMPO 1° n° 14 CAMPO 1° n° 81 CAMPO 1° n° 81	mq 906	n° 203	CELLETTE OSSARIO				n° 2572	INUMAZIONI SUORE	CAMPO 1° n° 446	mq 446	n° 122
CAPPELLE IN PROGETTO	1° AMPLIAMENTO n° 81 2° AMPLIAMENTO n° 103	mq 392	n° 30	CELLETTE IN PROGETTO								n° 480	INUMAZIONI SUORE IN PROGETTO	CAMPO 1° n° 10 CAMPO 1° n° 205	mq 265	n° 54

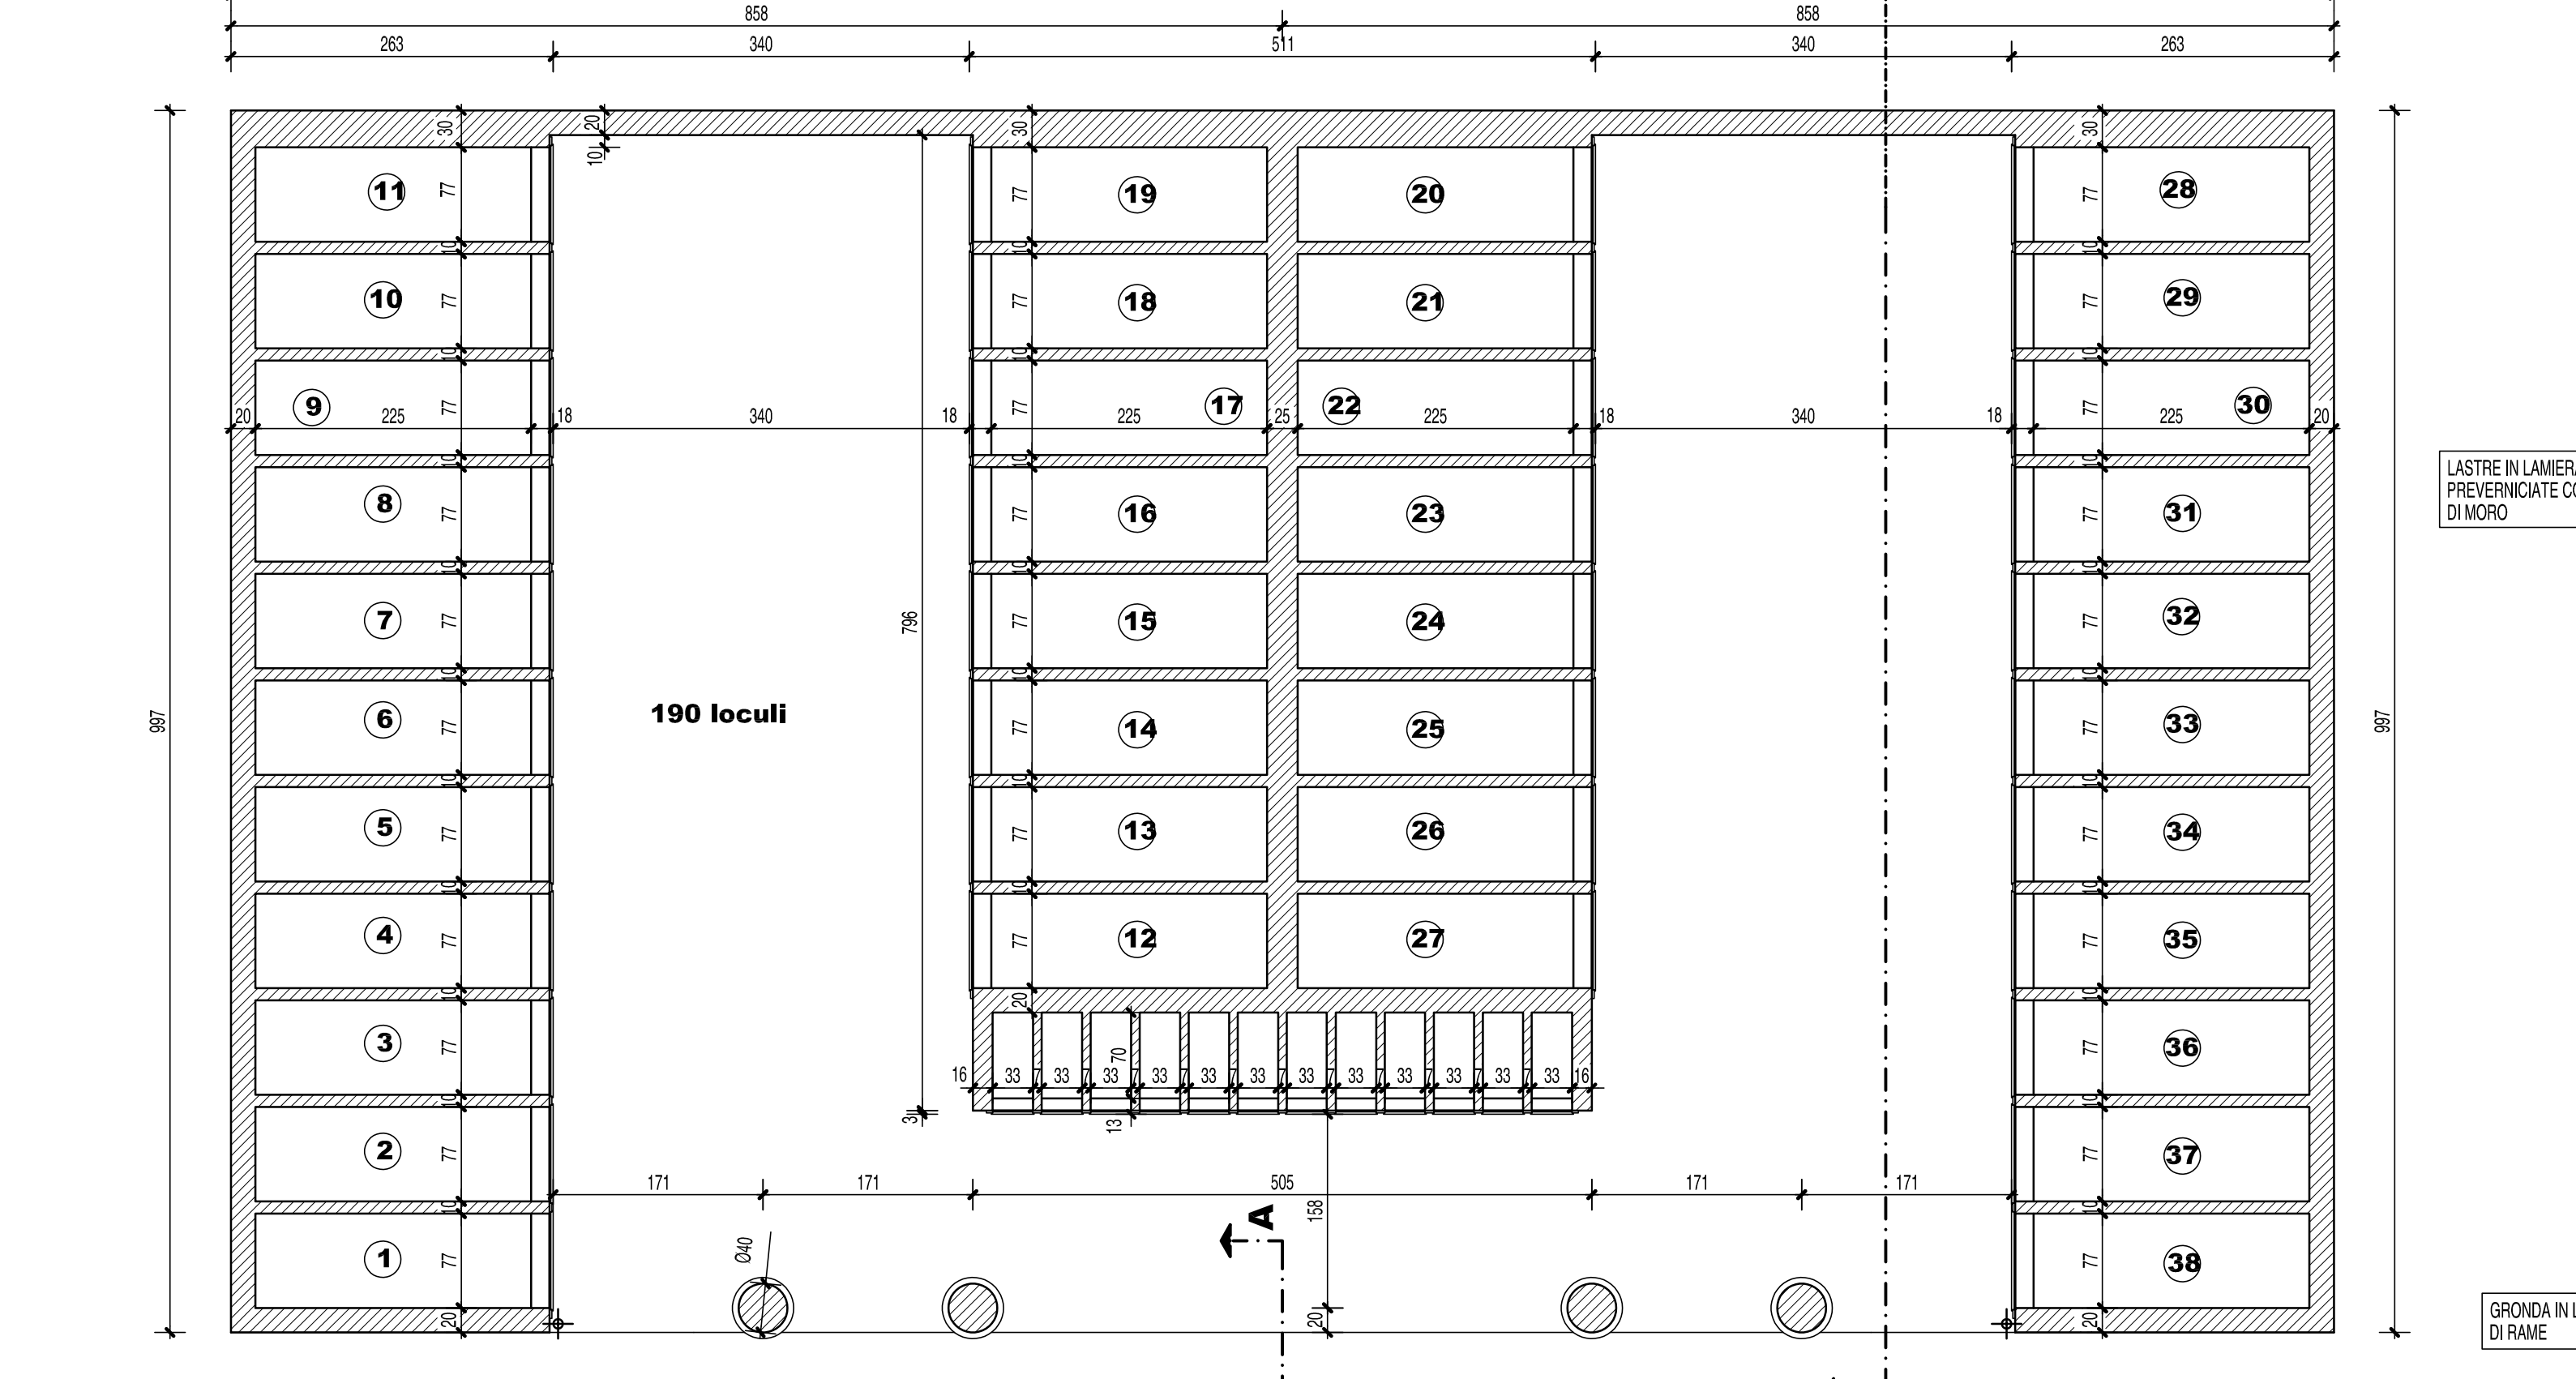

PIANTA PIANO TERRENO
scala 1/50



PIANTA PIANO COPERTURA
scala 1/50