

**PIANO REGOLATORE
CIMITERIALE**

PROGETTAZIONE
Ing. Marcello CHIARAMO
PROGETTAZIONI ED
STRUTTURE ARCHITETTONICHE
Piazzale S. Maria Maddalena, 10
10128 TORINO (TO) - Tel. 011/438388
Cod. Fisc. 01805510019 - P. IVA 0433040013


CIMITERO CAPOLUOGO

TAVOLA
**PLANIMETRIE GENERALI
STATO DI FATTO**


OPERA	ARGOMENTO	DOC. E PROV.	REVISIONE	FASE	SCALE	DATA	STATO	VERIFICATO	APPROVATO
A	C	00001	0	1					
6	5	4	3	2	1	REV.	DESCRIZIONE	DATA	ESATTO




ESTRATTO DI MAPPA SCALA 1:1500
FOGLIO N. 101 - PARTICELLE N. 215-345-61-62-346-63-347-64-348-65
FOGLIO N. 102 - PARTICELLE N. 308-309-310-311-77-176

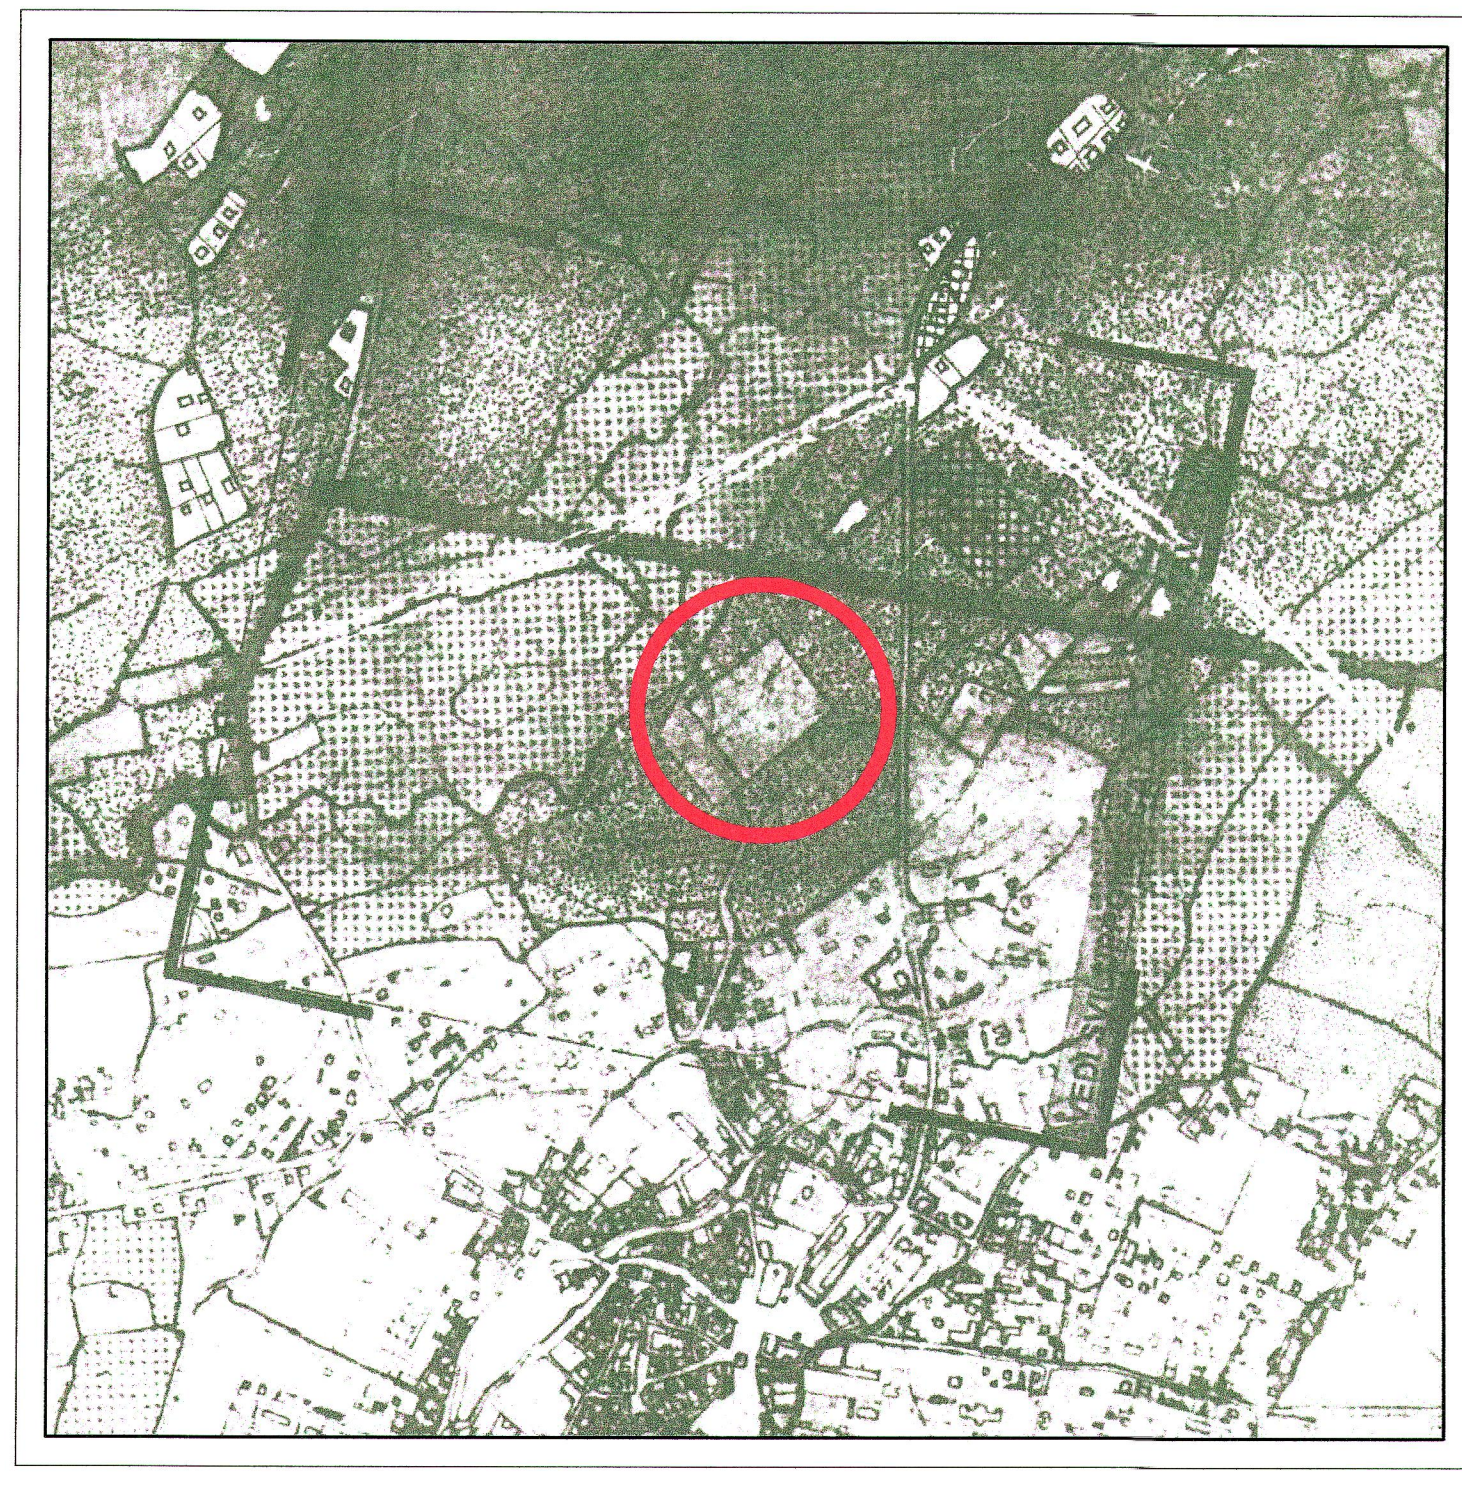

ESTRATTO DI P.R.G.C. SCALA 1:10000

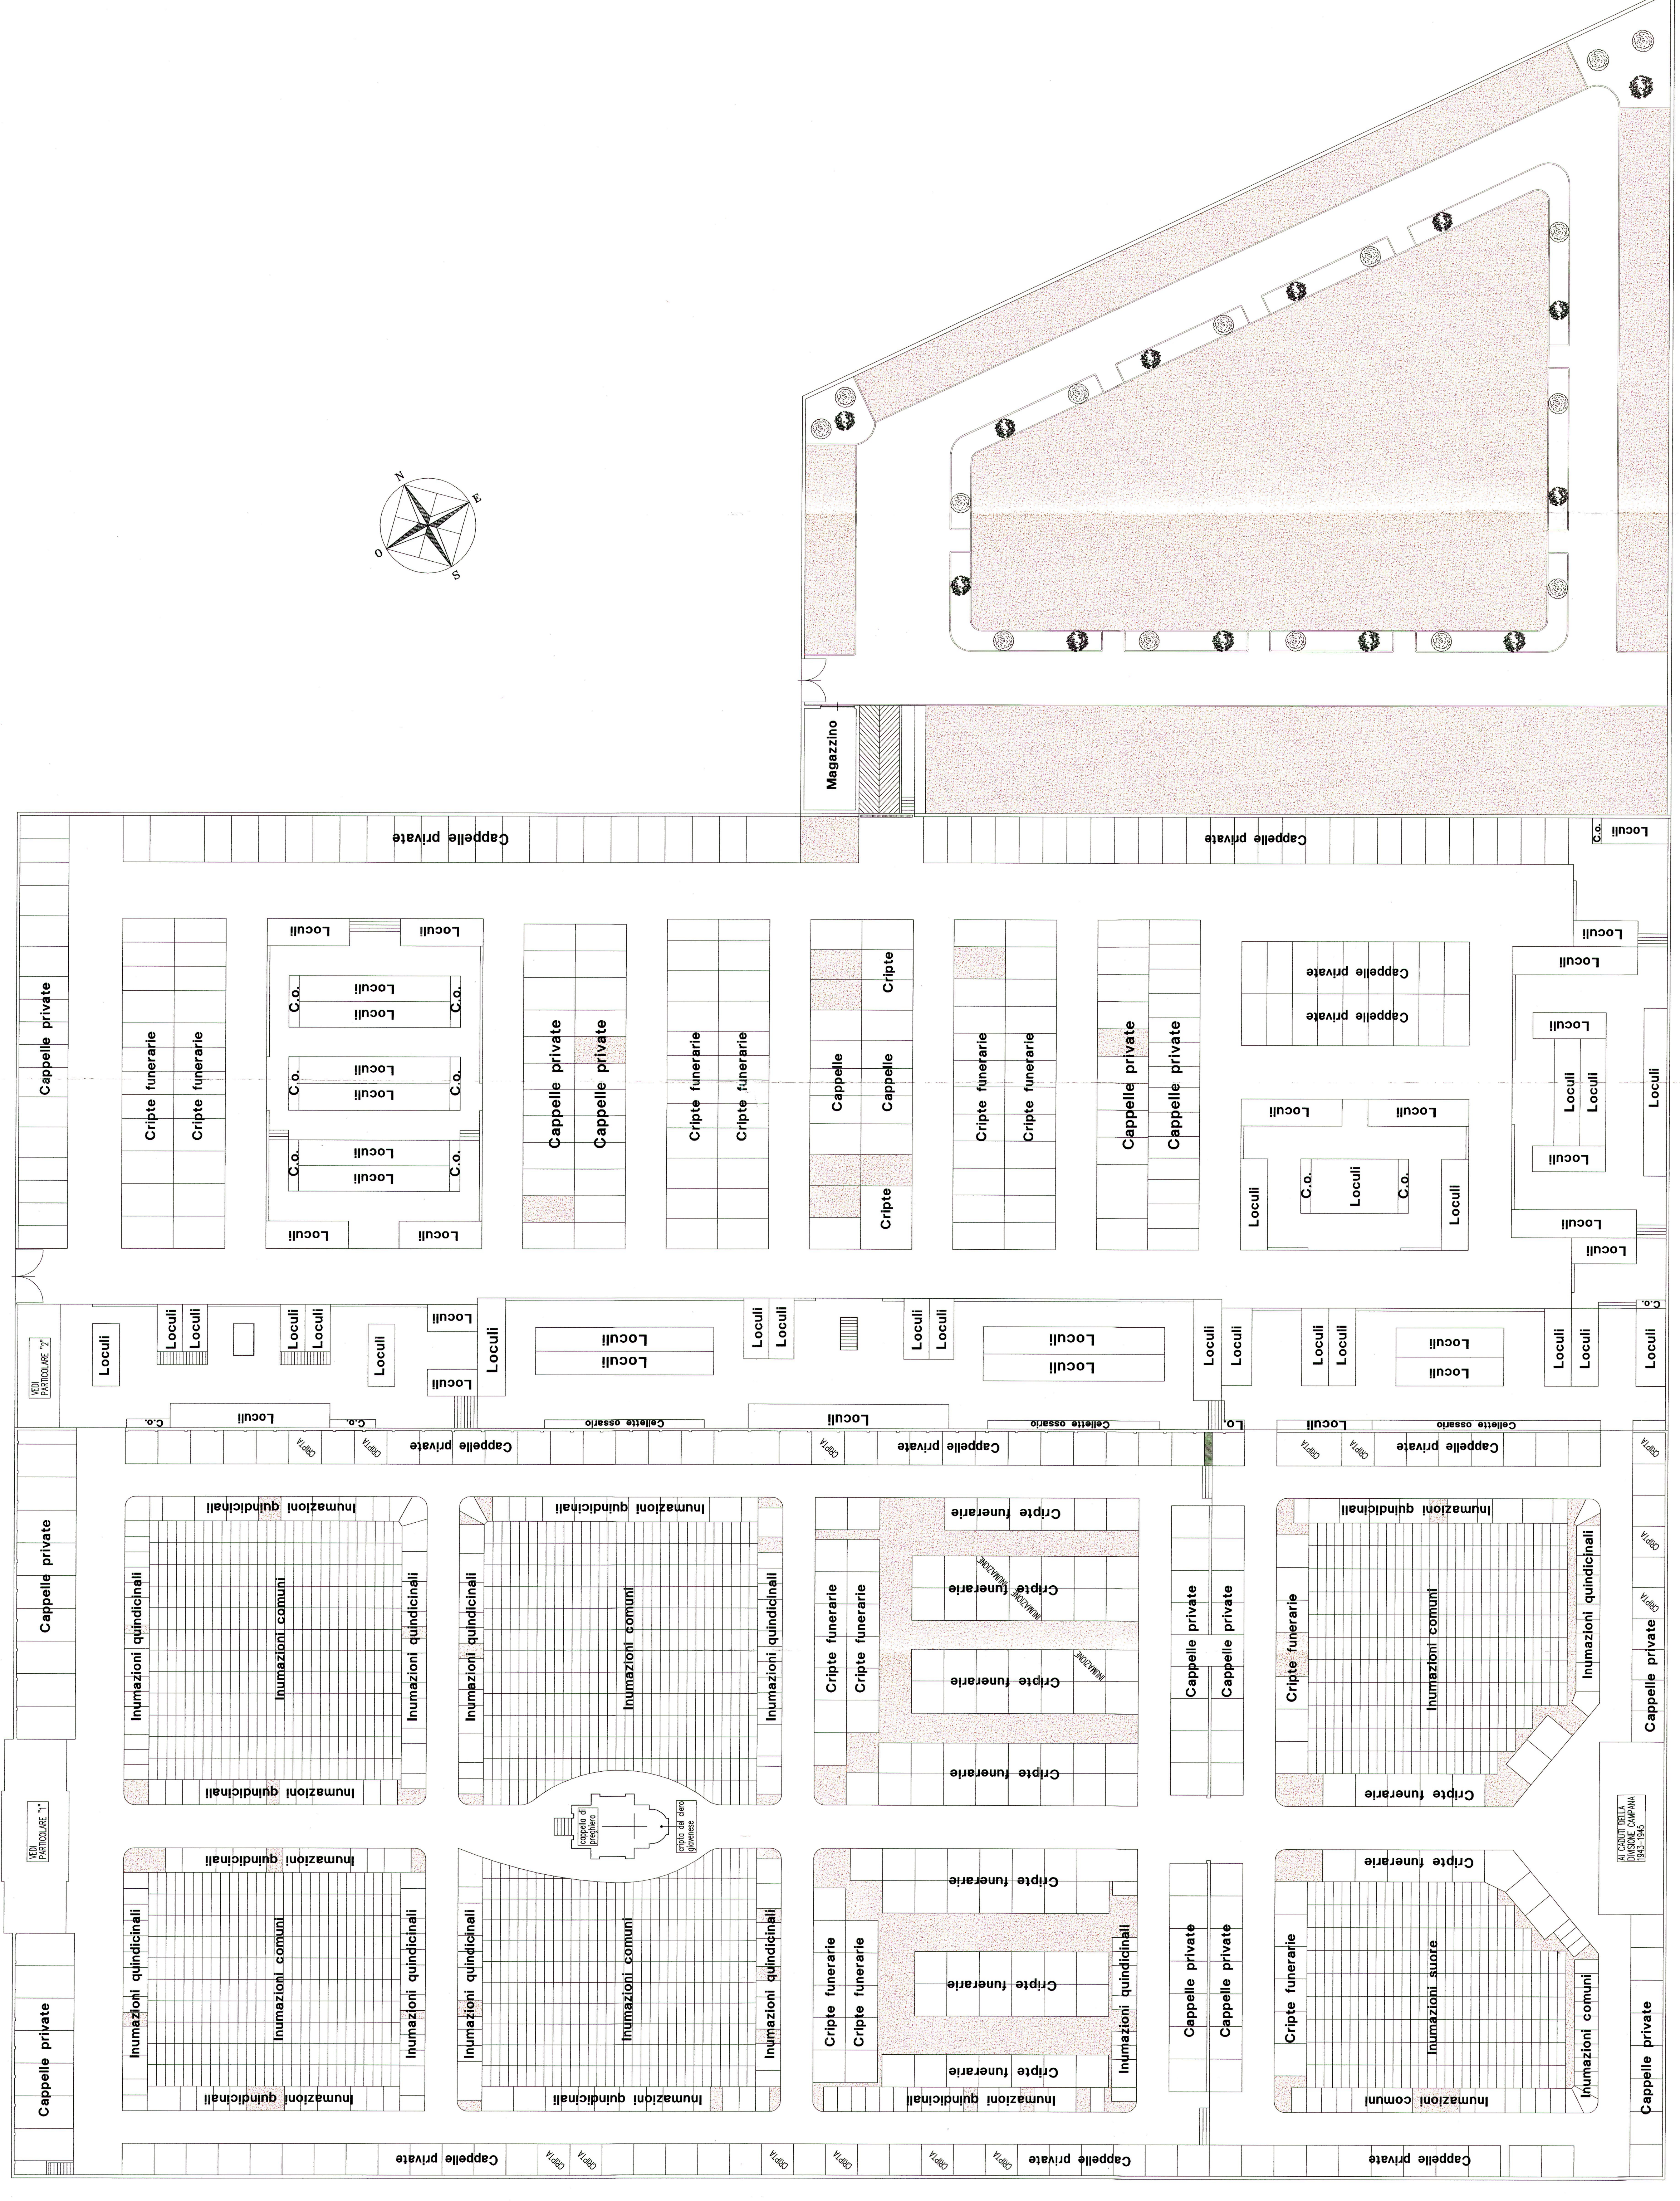


PLANIMETRIA ESISTENTE Scala 1:250

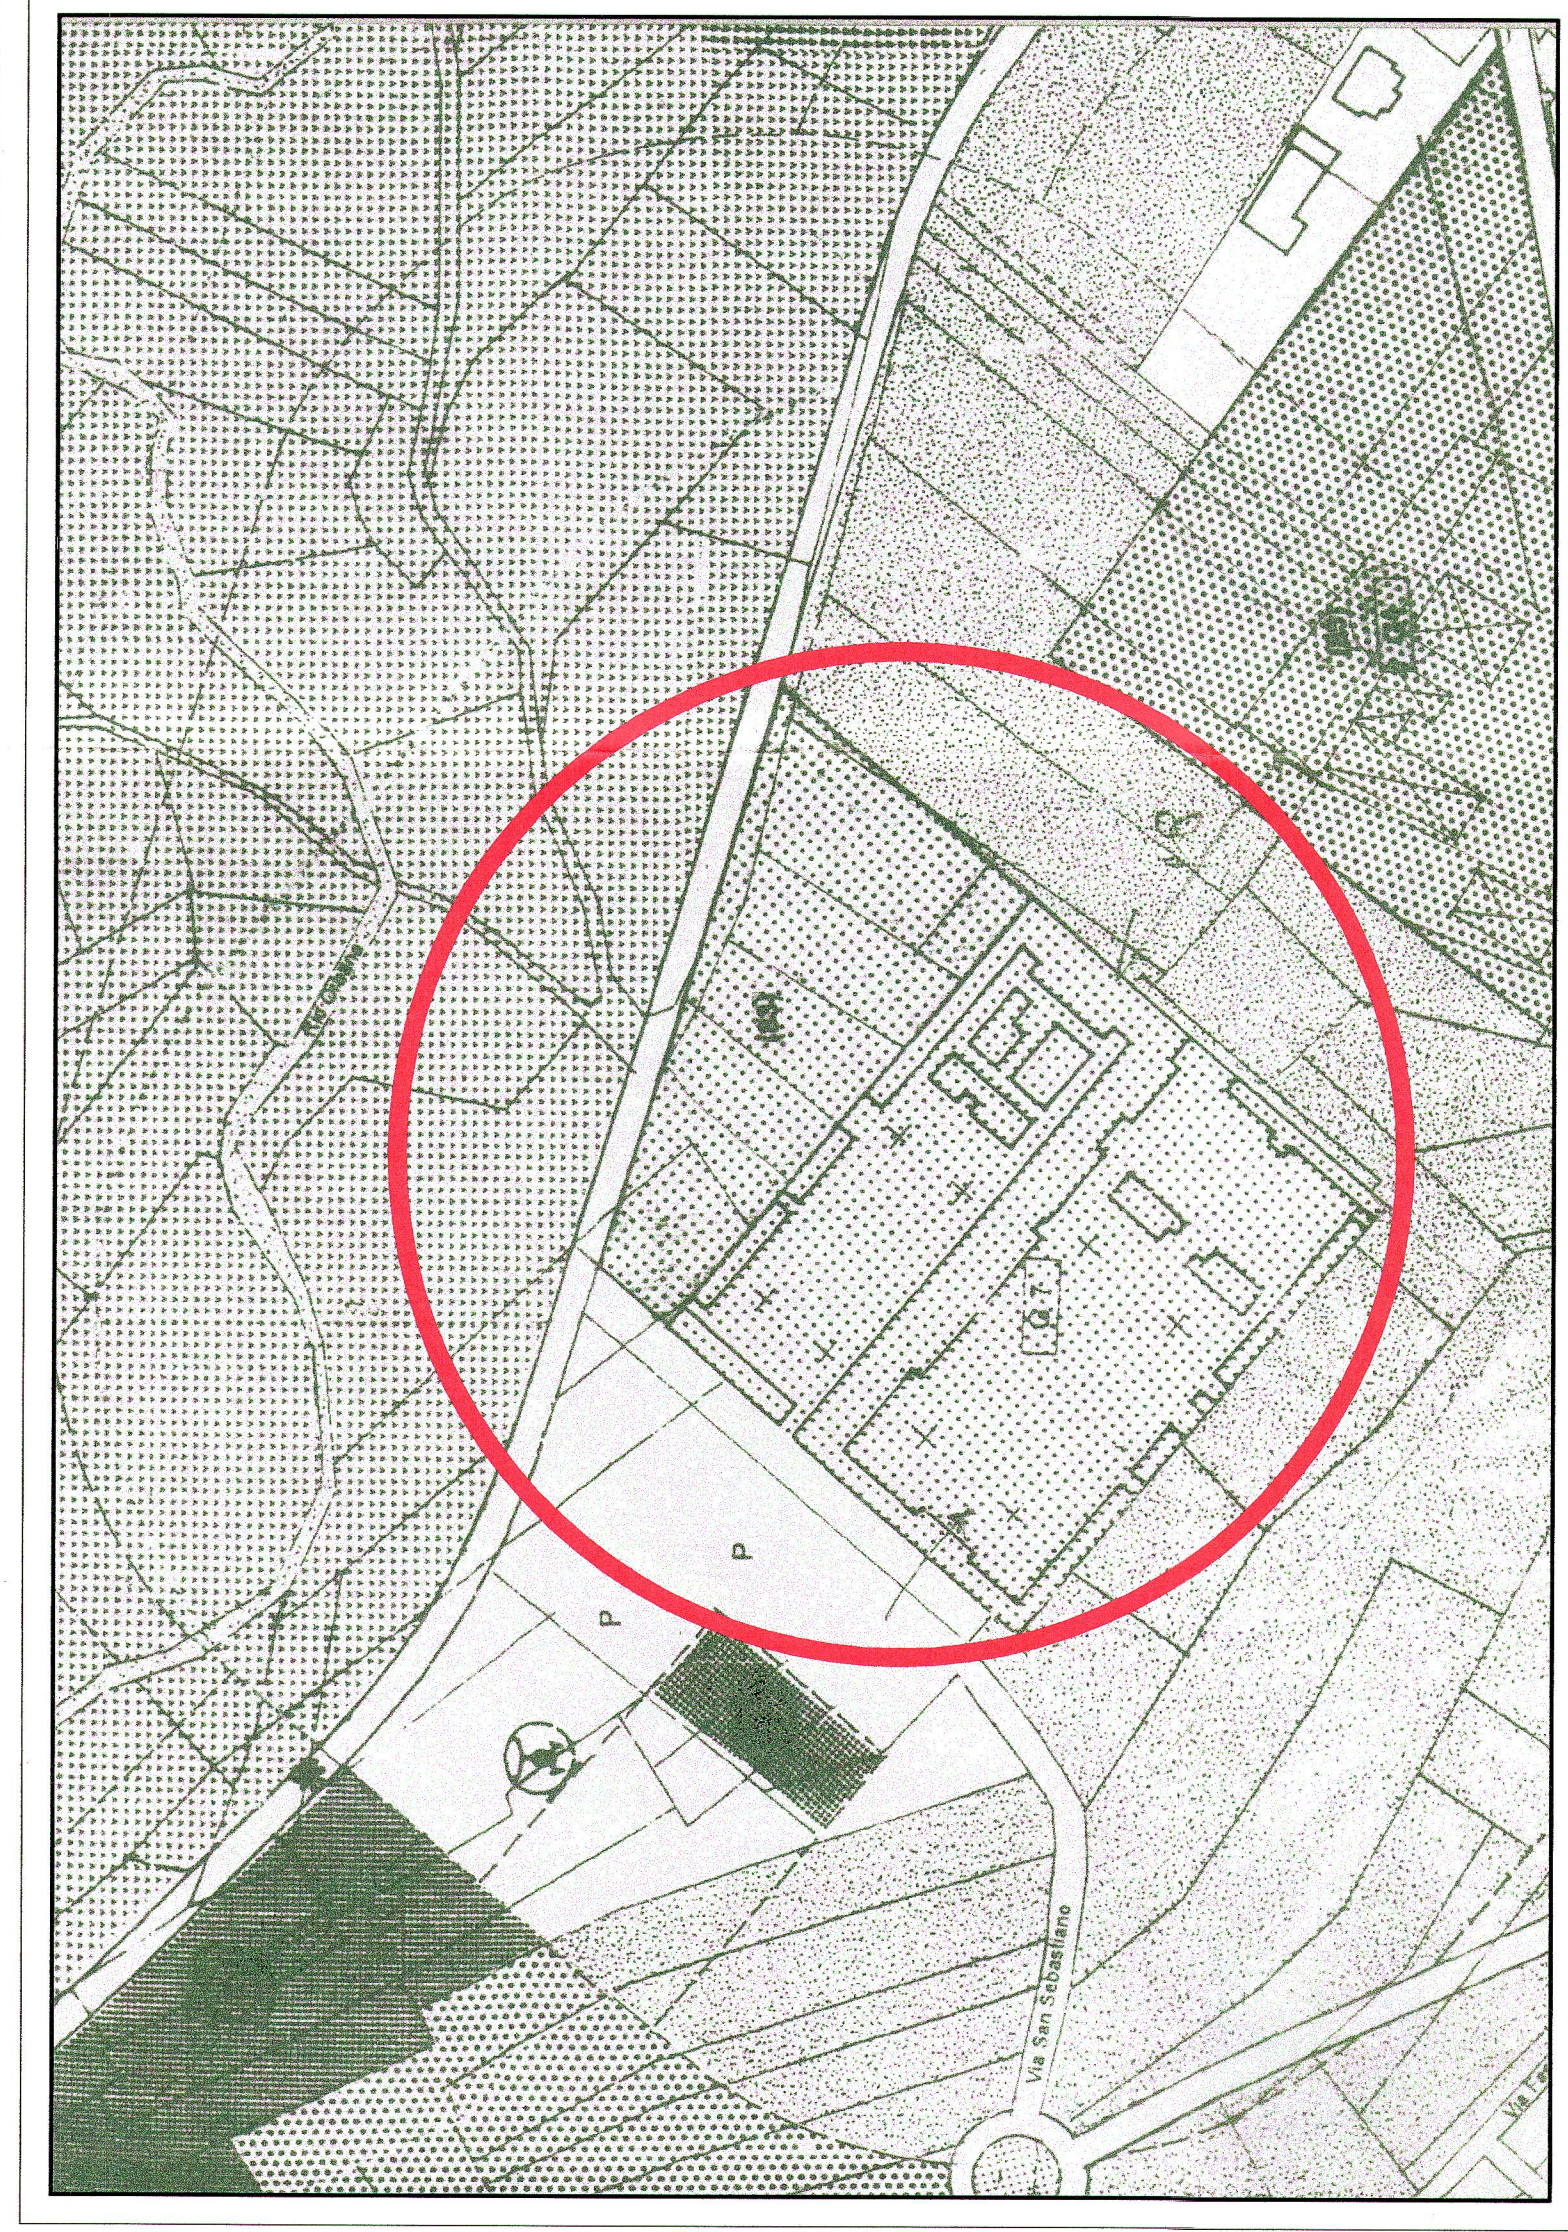


ESTRATTO DI P.R.G.C. SCALA 1:2000

PARTICOLARE "1"

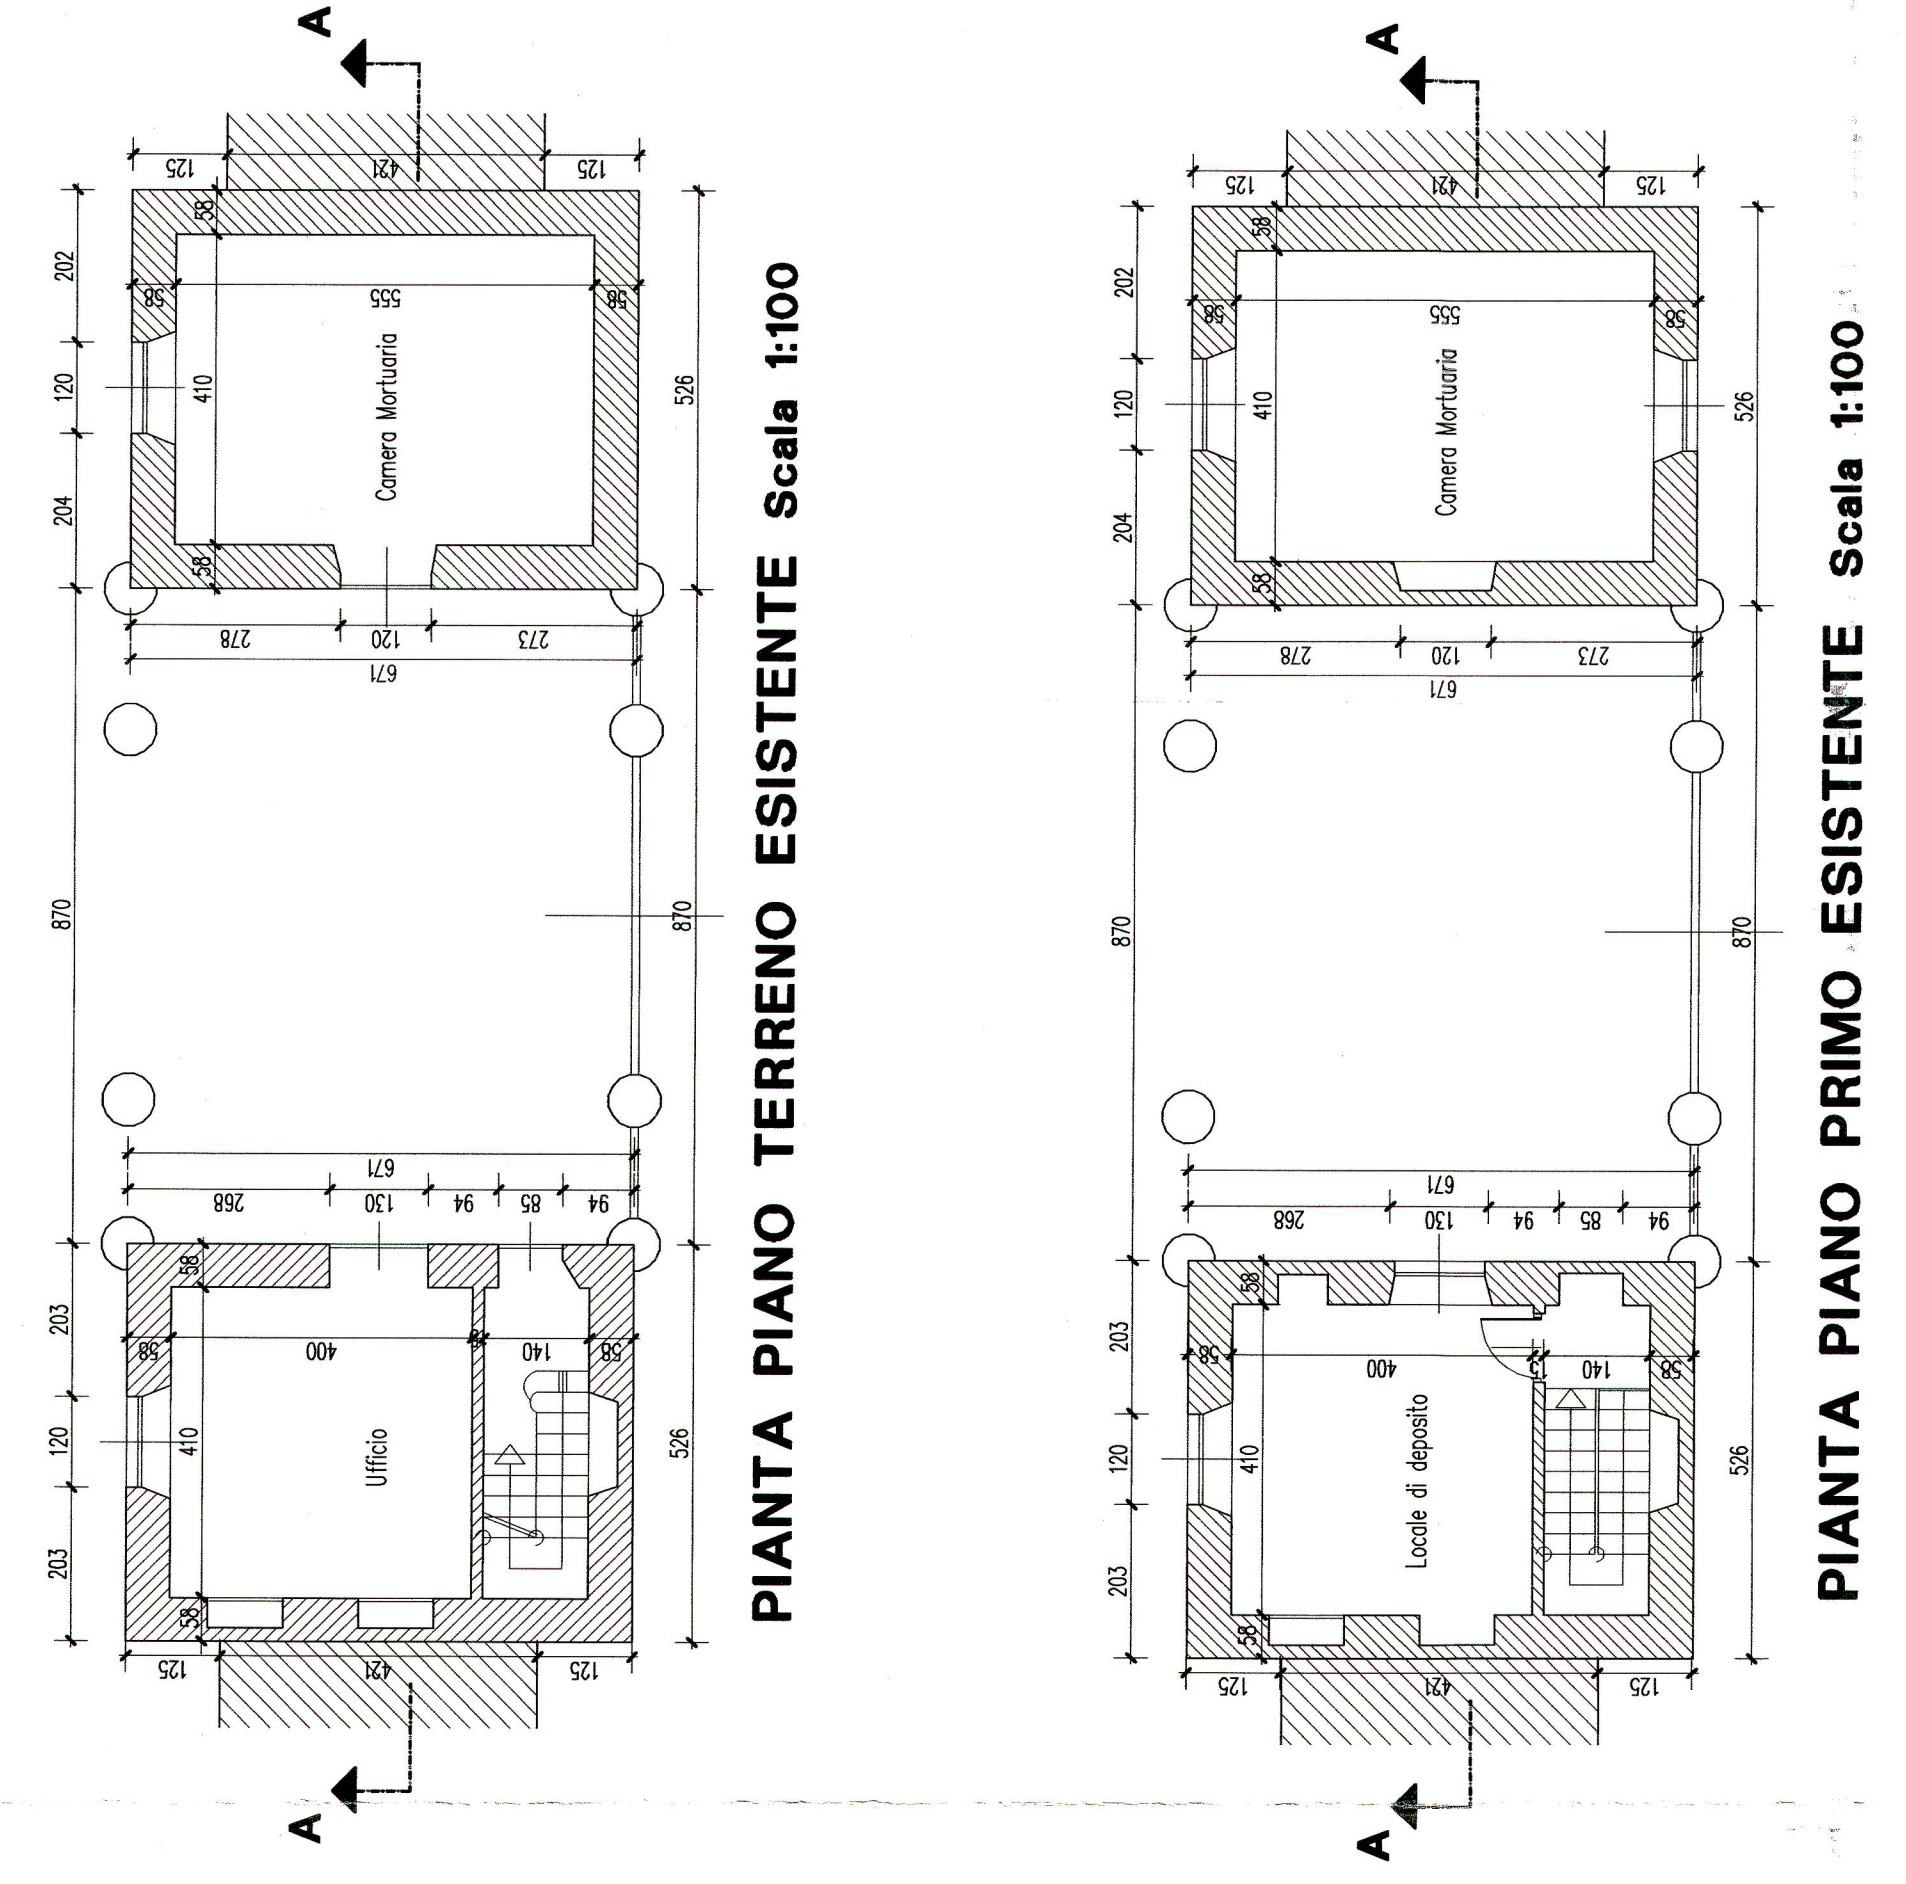


PIANTA PIANO TERRENO ESISTENTE Scala 1:100


PIANTA PIANO PRIMO ESISTENTE Scala 1:100

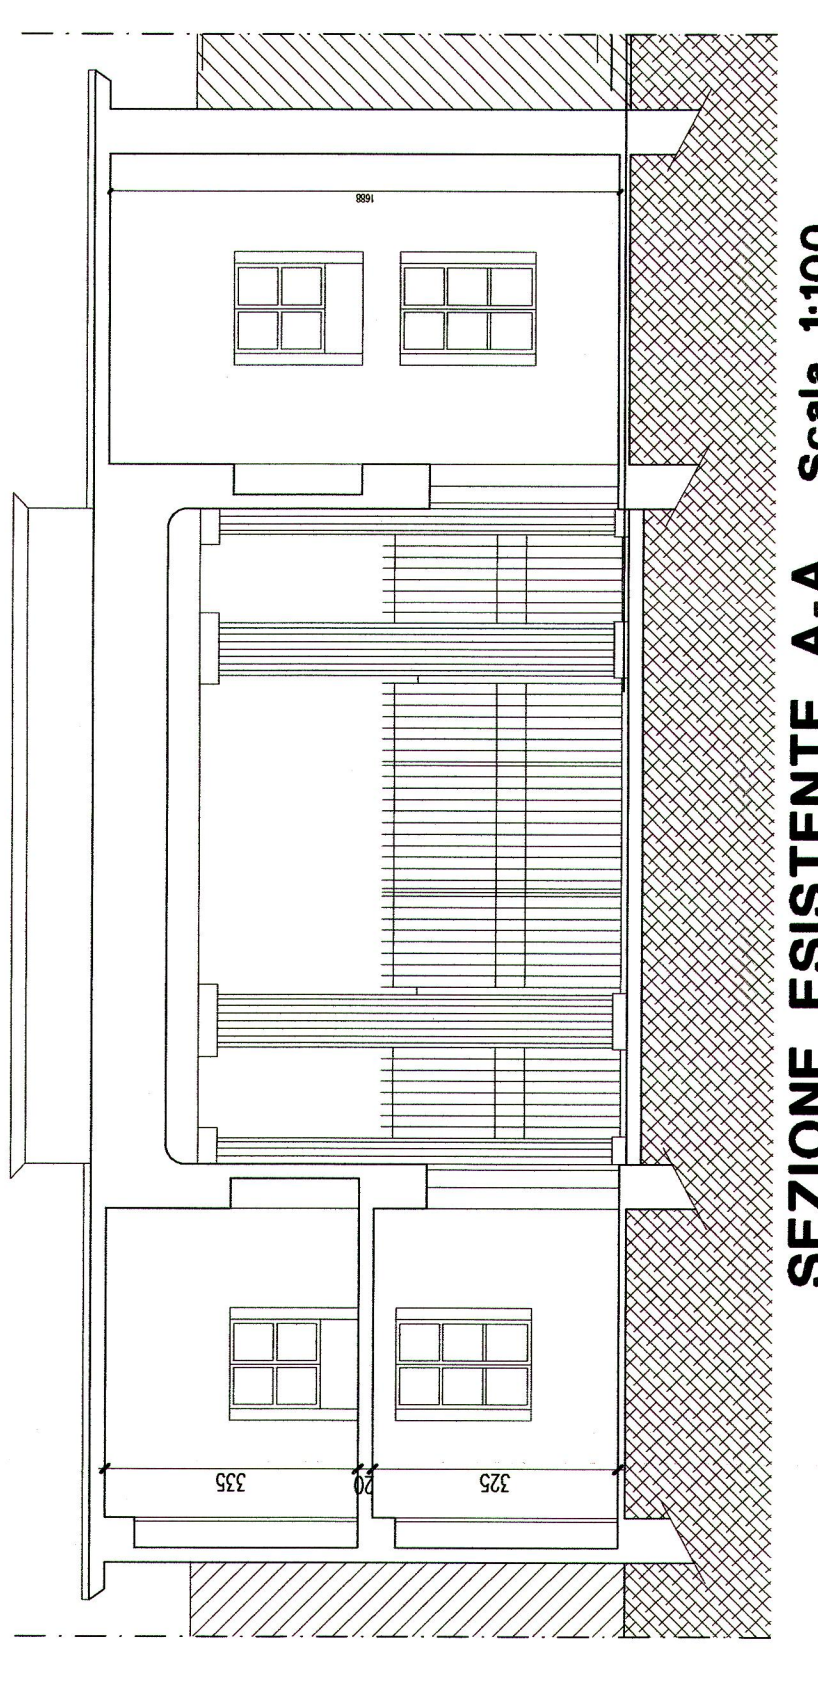


SEZIONE ESISTENTE A-A Scala 1:100

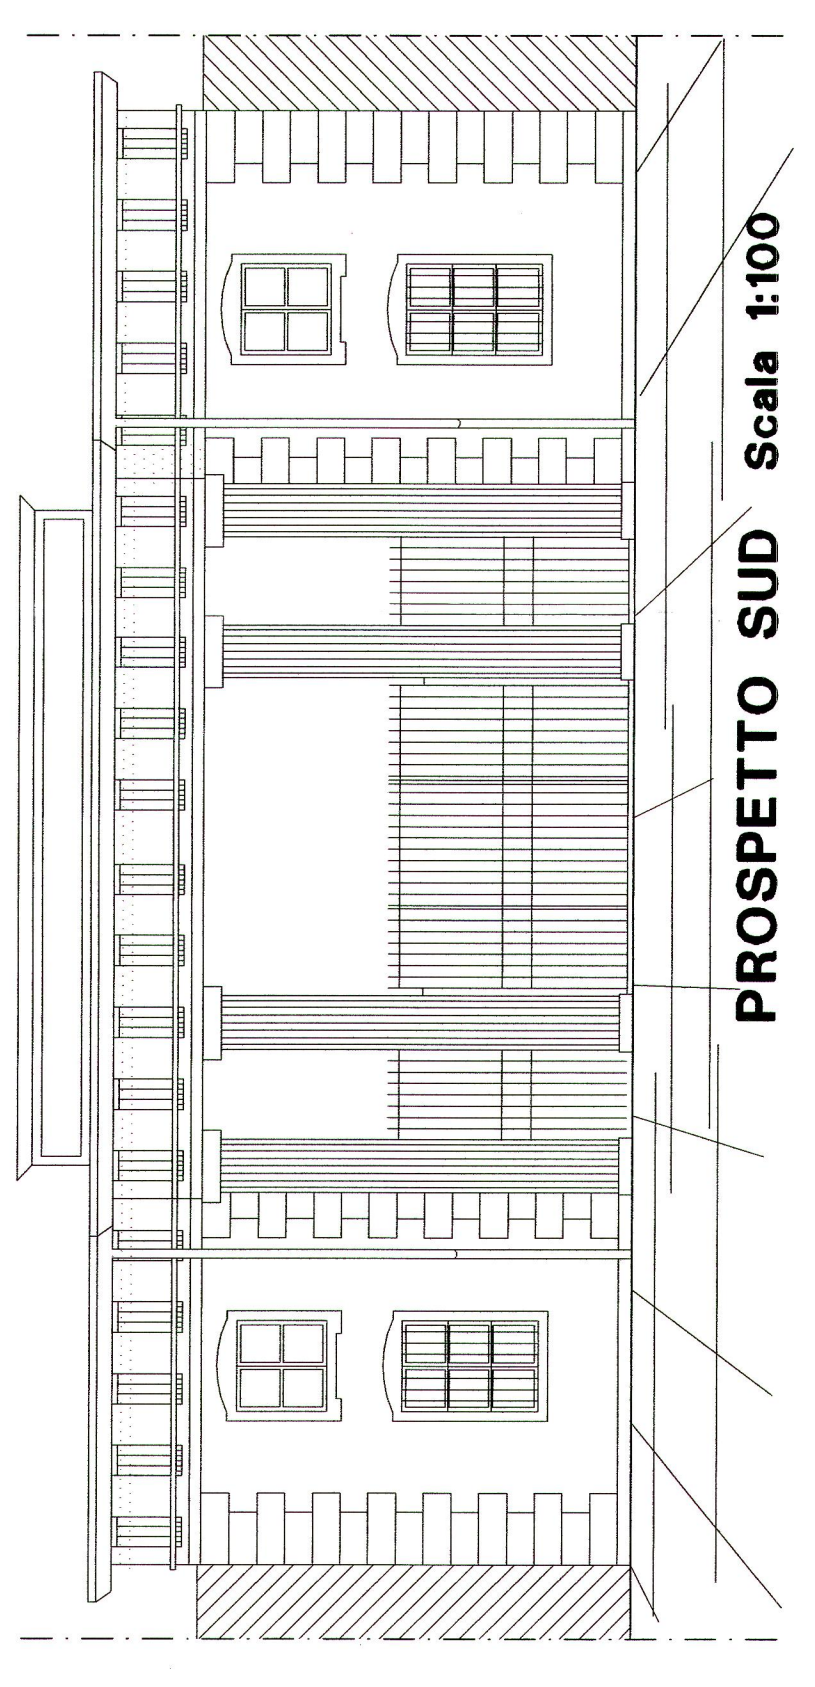


PROSPETTO SUD Scala 1:100

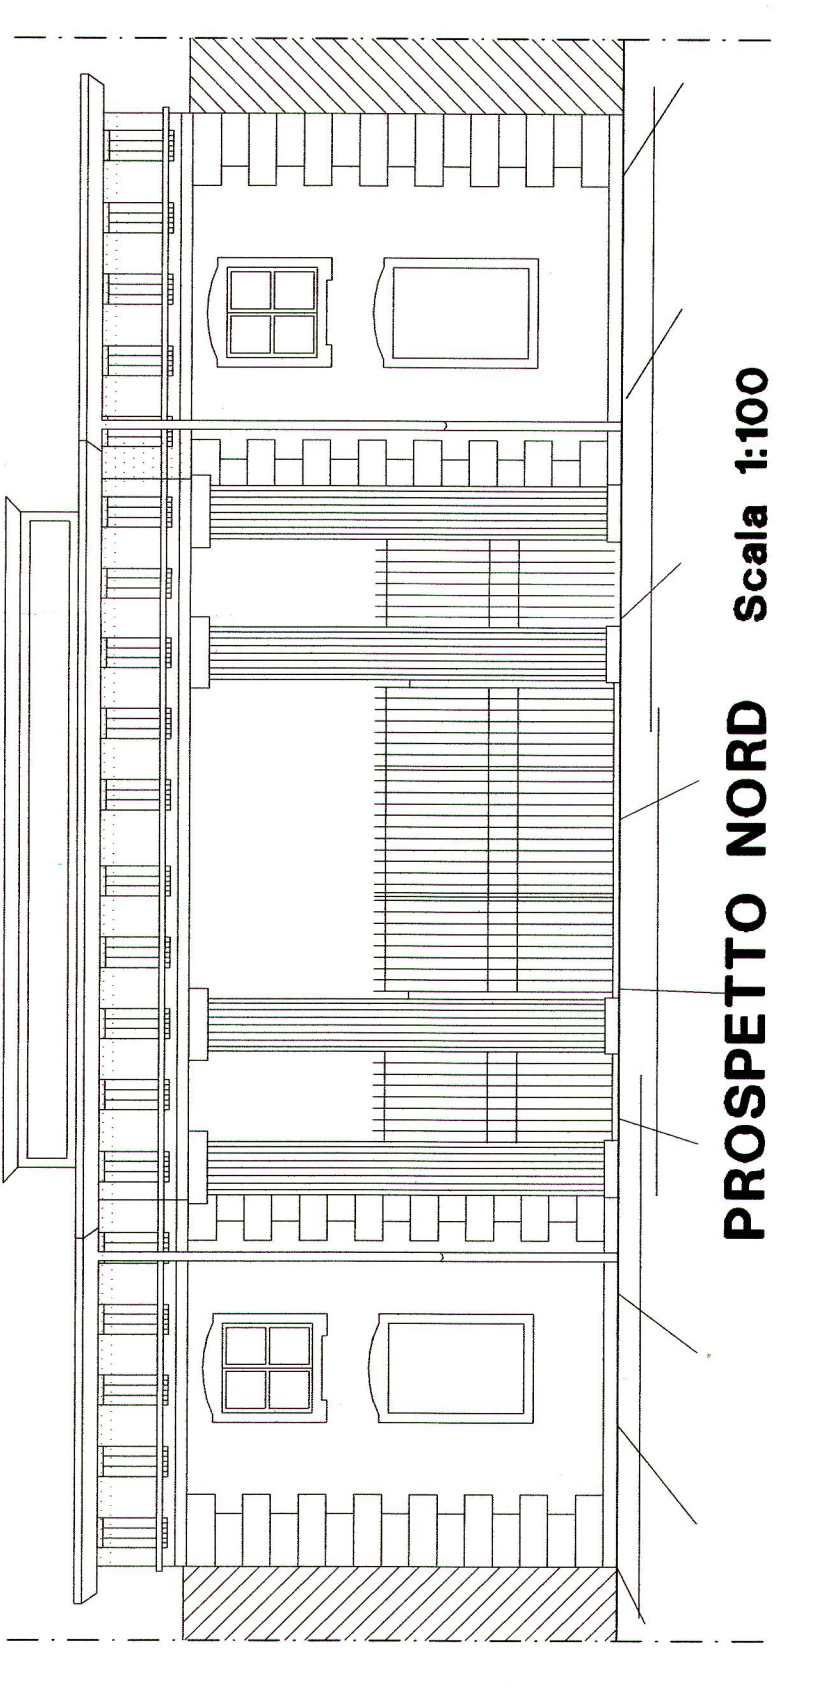


PROSPETTO NORD Scala 1:100

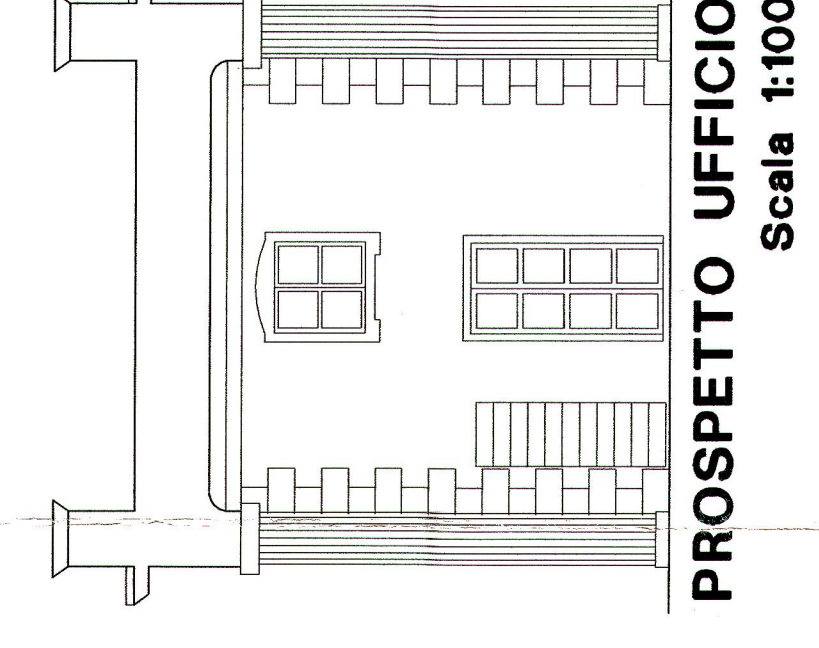

PROSPETTO UFFICIO Scala 1:100

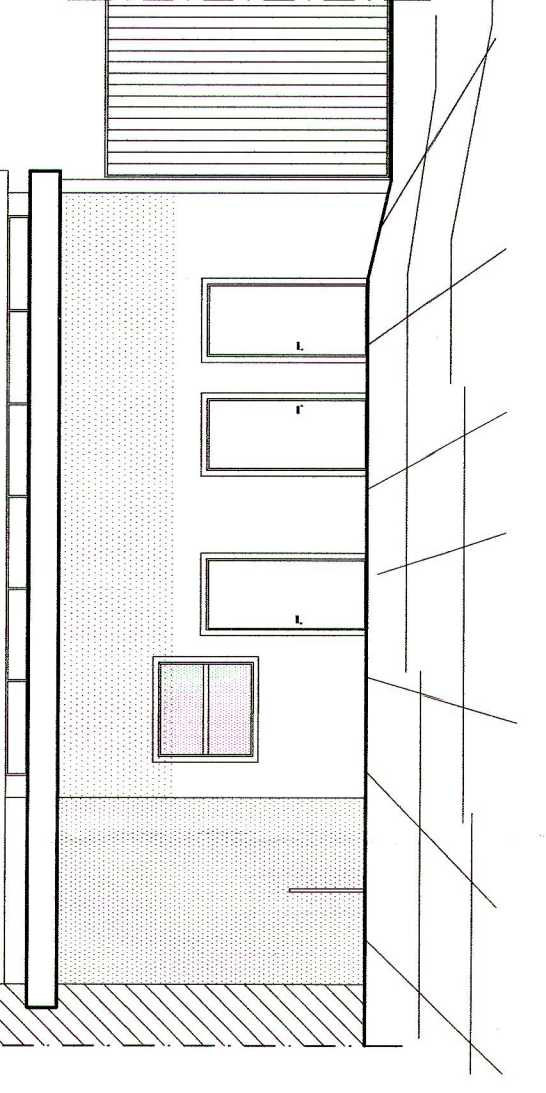

PROSPETTO SUD IN PROGETTO Scala 1:100

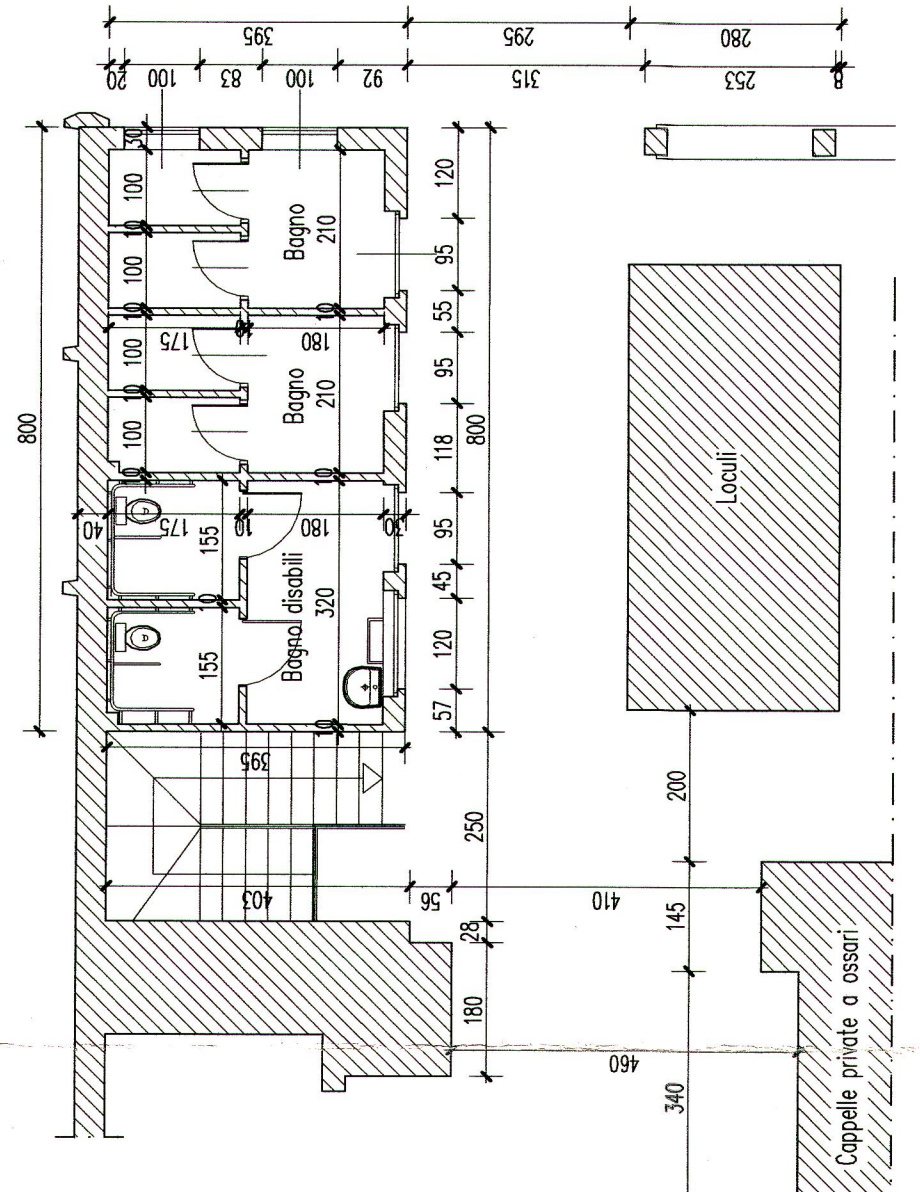

PIANTA PIANO TERRENO IN PROGETTO Scala 1:100

PARTICOLARE "2"