PROSPETTO FACCIATA LATO STRADA

32 OSCURANTI

SCALA 1:100

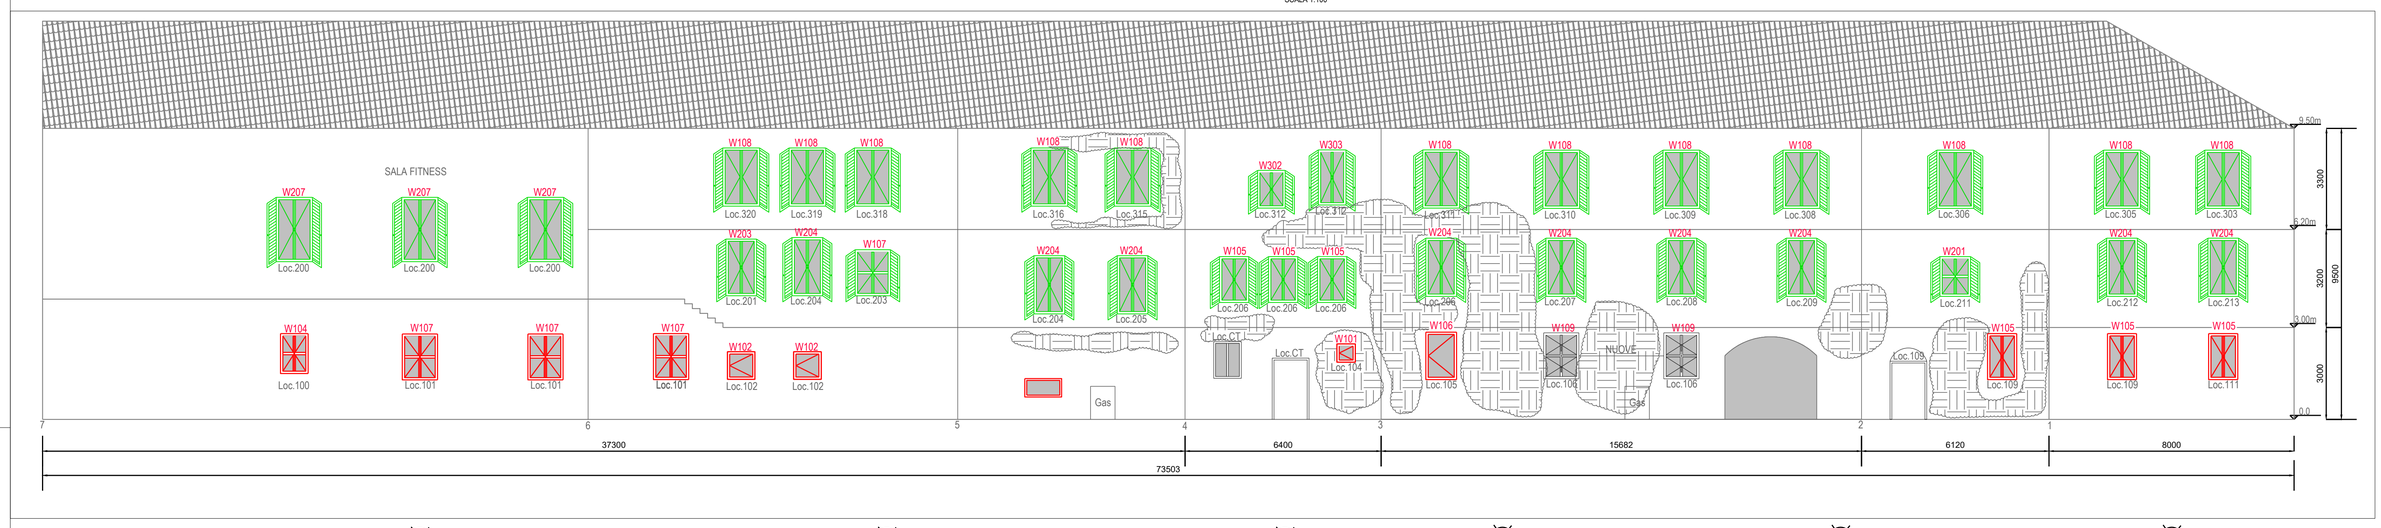

PROSPETTO FACCIATA LATO CORTILE

28 OSCURANTI

SCALA 1:100

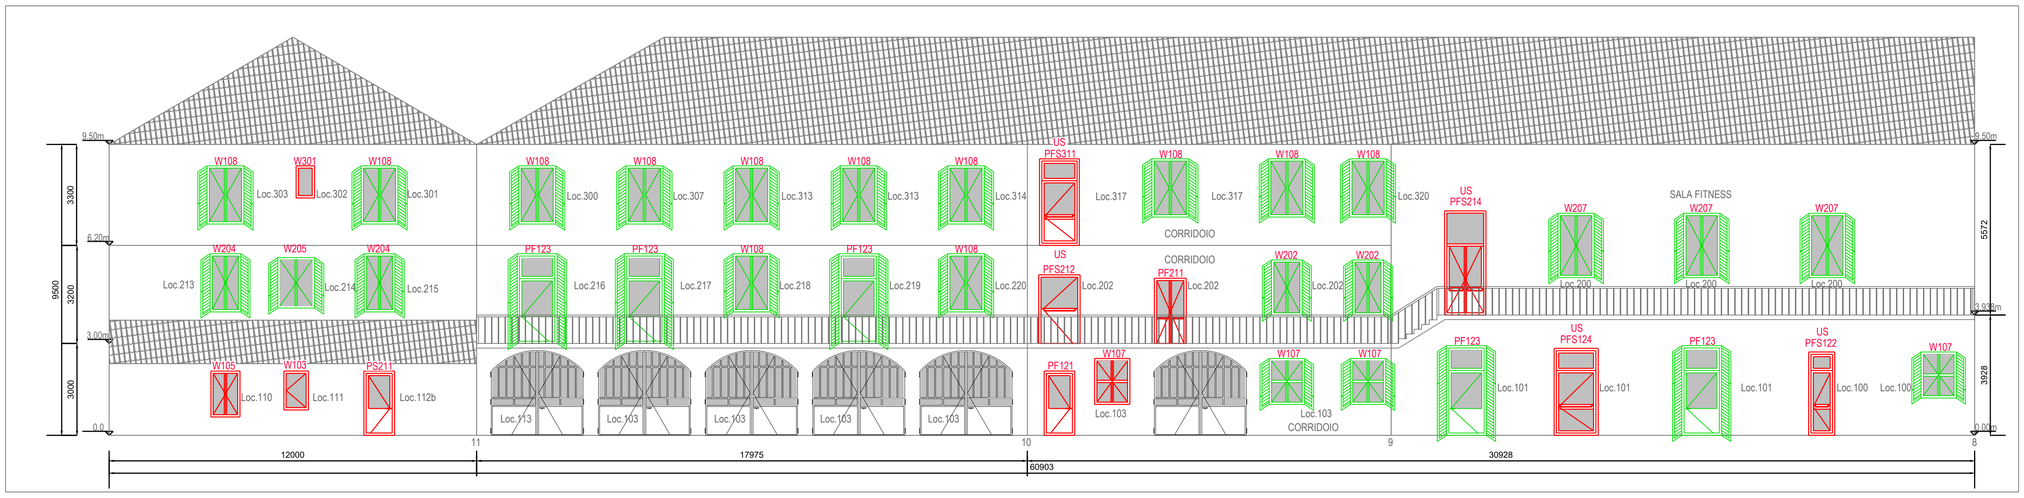

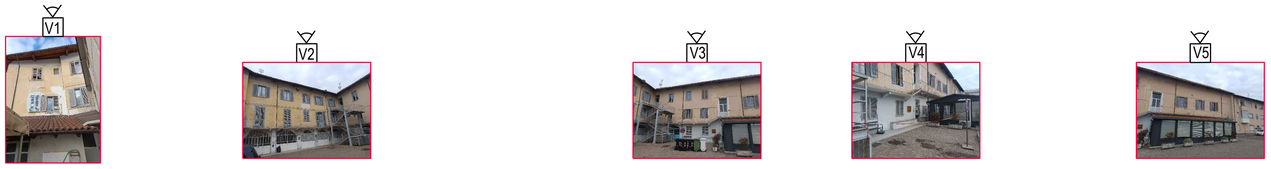

LEGENDA

SIMBOLOGIA	DESCRIZIONE
	SERRAMENTO DA CAMBIARE CON OSCURANTI
	SOLO SERRAMENTO DA CAMBIARE
	SERRAMENTO DA NON CAMBIARE
	PARTI AMMALORATE

SEZIONE SCALA ESTERNA

SCALA 1:50

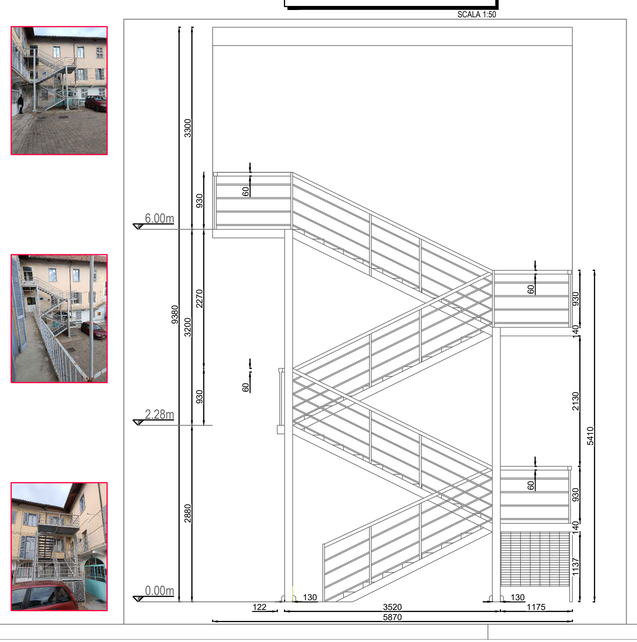

PIANTA SCALA ESTERNA

SCALA 1:50

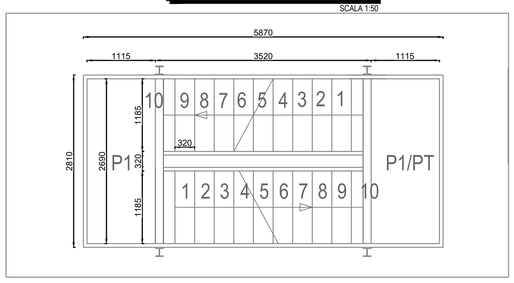

ABACO SERRAMENTI

SCALA 1:50

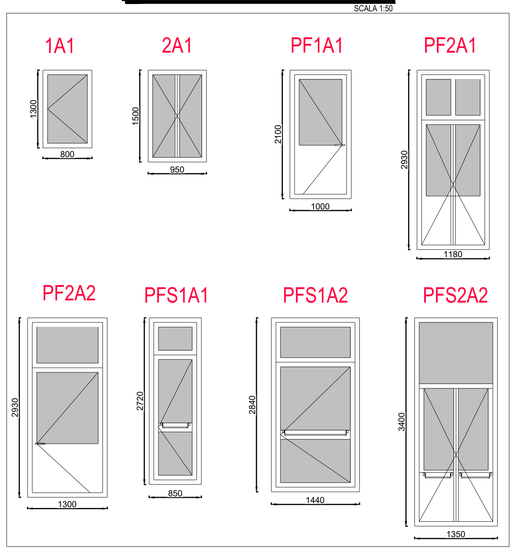

Committenza

COMUNE di GIAVENO (TO)

Via Ugo Scaletta, 7 -10094 Giaveno (TO)

PROGETTO ESECUTIVO

Oggetto

RESTAURO CONSERVATIVO E RIQUALIFICAZIONE ENERGETICA CST IN VIA MARIA AUSILIATRICE 63 - GIAVENO (TO)

CUP:D64H24000600002

Tavola

PROSPETTI E SEZIONI

Rev.	Data	Redatto	Approvaz.	Descrizione modifica
4				
3				
2				
1	12/01/2026	S.C.	Ing. Cosattini	Modifica testalino
0	04/12/2025	S.C.	Ing. Cosattini	Prima emissione

Progettista

Studio ingegneria Cosattini
Ing. Raniero Cosattini
Corso Castelfidardo 7 - 10128 Torino
Tel / Fax 011 542831
info@cosattini.it - www.studio.cosattini.it
P. IVA 06736530012

Committente

Appaltatore

Percorso File: z:\a - lavori in corso\2025\2546 - comune giaveno riqualificaz\01-calcoli energetici\tese - piante.dwg

Data: 04/12/2025

Scala: 1:100

Revisione: 1

N° Tavola: 04

Elaborato: SER

Commessa: 2546

AI SENSI DI LEGGE SUI DIRITTI D'AUTORE SI RISERVANO TUTTI I DIRITTI DI PROPRIETA': SENZA PREVENTIVA AUTORIZZAZIONE SCRITTA E' VIETATA QUALSIASI FORMA DI DIVULGAZIONE E DI RIPRODUZIONE DEL CONTENUTO