REGIONE PIEMONTE
PROVINCIA DI TORINO

COMUNE DI GIAVENO

OGGETTO

PIANO REGOLATORE CIMITERIALE

PROGETTISTA

PROGETTAZIONI STRUTTURALI ED ARCHITETTONICHE

Ing. Marcello CHIAMPO
Via Roma n. 14 – 10094 – GIAVENO (TO)
Tel. 011/9376657 – Fax 011/9363689
e-mail : studiochiampo@libcolinet.it
Cod. Fisc. : CHM MCL 56S21 E020V
Part. IVA : 04330240013

CIMITERO CAPOLUOGO

TOMBA DI FAMIGLIA PER TUMULAZIONE MODELLO "A"

TAVOLA 3

OPERA	ARGOMENTO	DOC. E PROG.	REVISIONE	FASE
A	C I	0003	/ 2	- 1

SCALA: 1:25
FILE NAME: DIS 03
CARTELLA: POS.:
NOTE: PROT.: 2003/1042

REV.	DESCRIZIONE	DATA	REDATTO	VERIFICATO	APPROVATO
6					
5					
4					
3					
2	REVISIONE	09/2003	DOONC	CHIAMPO	
1	REVISIONE	05/2003	CHIAMPO	CHIAMPO	
0	EMISSIONE	03/2003	MARNELLI	CHIAMPO	

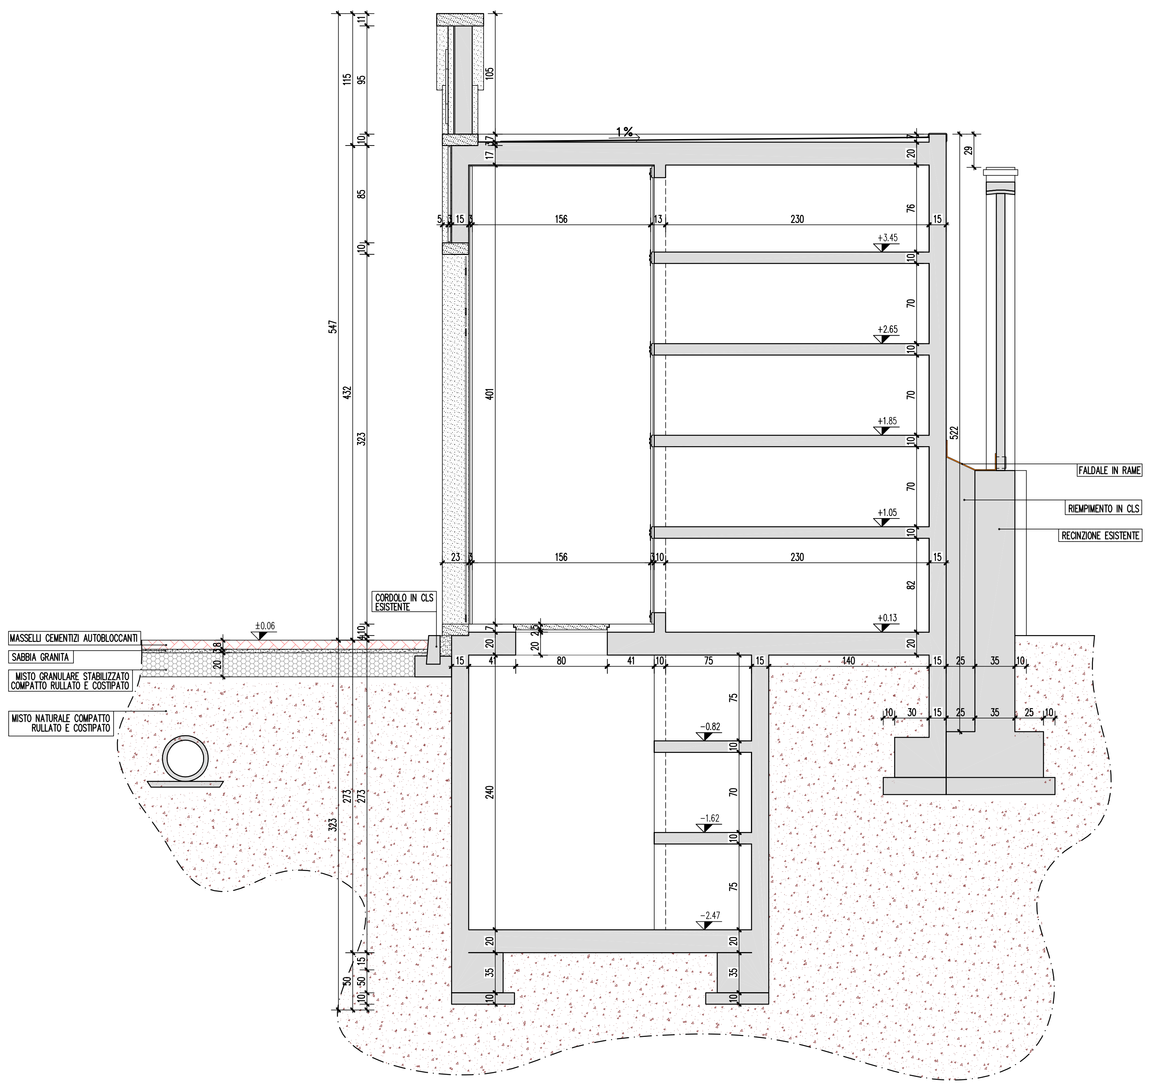

SEZIONE A-A

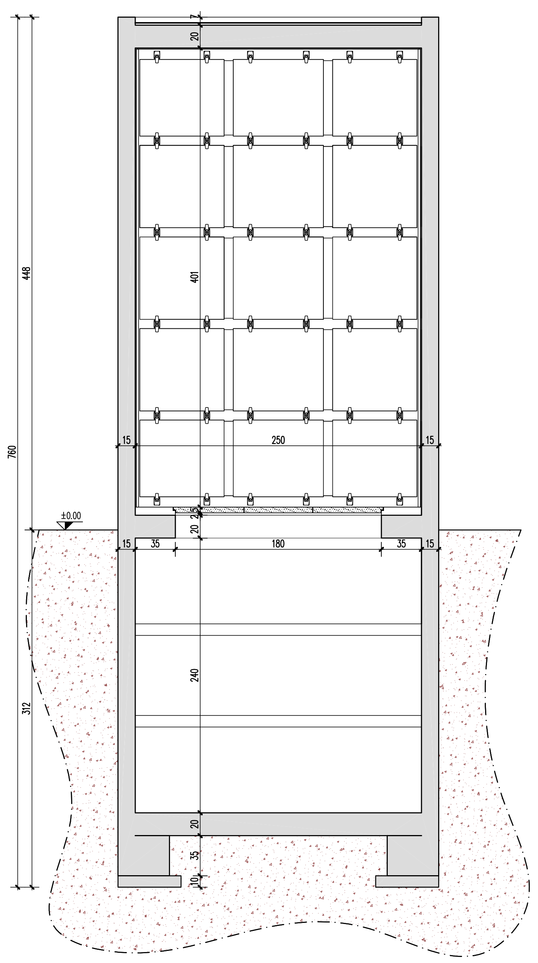

SEZIONE B-B
(loculi)

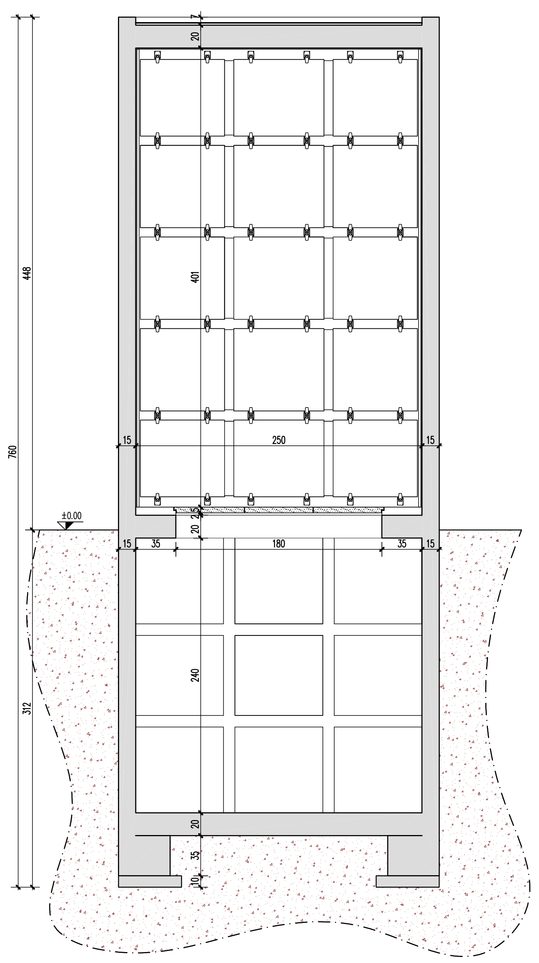

SEZIONE B-B
(cellette ossario)

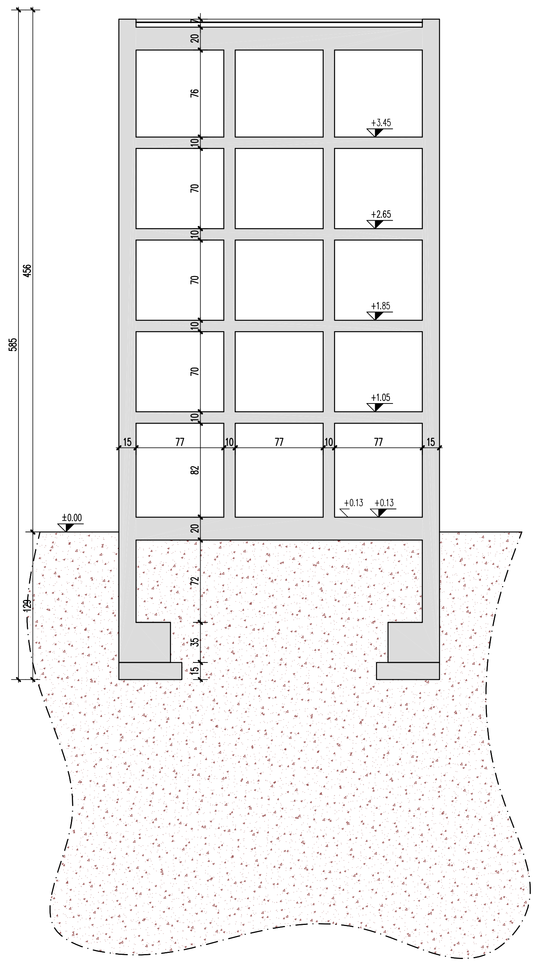

SEZIONE C-C

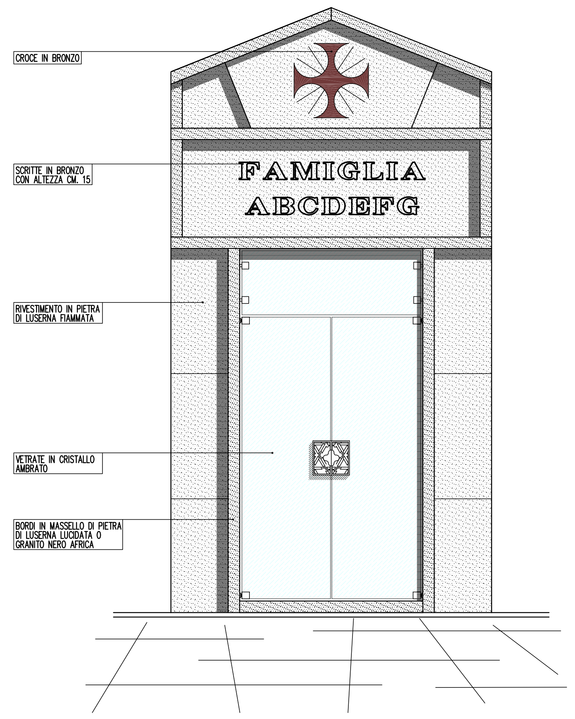

PROSPETTO

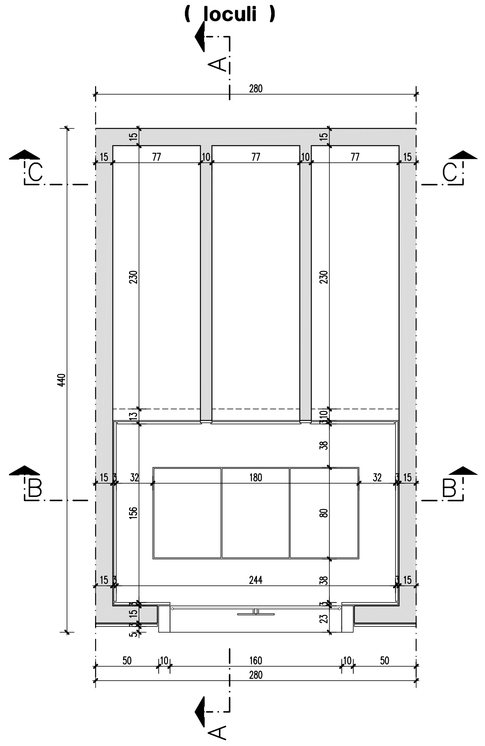

PIANTA PIANO TERRENO

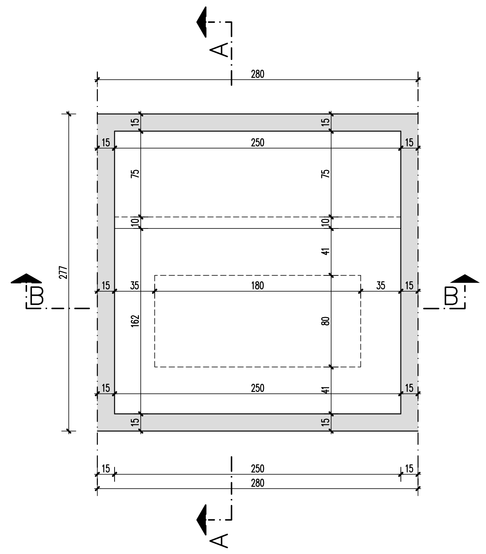

PIANTA PIANO INTERRATO
(loculi)

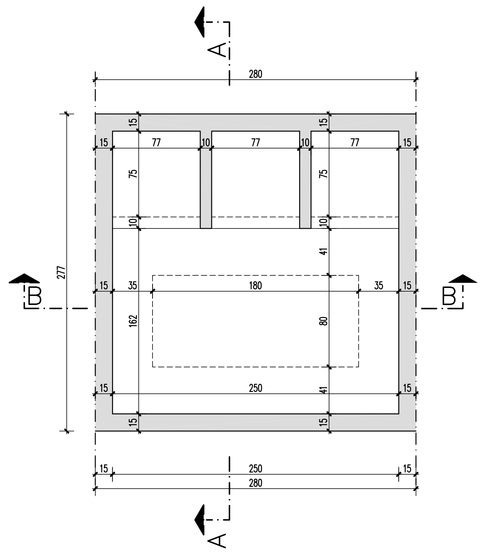

PIANTA PIANO INTERRATO
(cellette ossario)