



CITTA' di GIAVENO

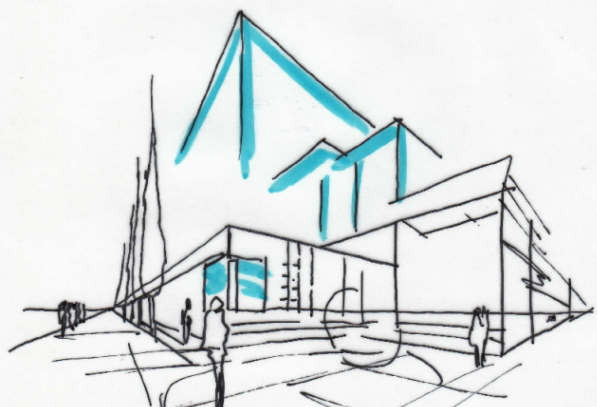


COMMITTENTE	PRASSOLI Franca MUCCINO Juri Domenico	PR5 FNC 48S59 L219W MCC JDM 75T04 L219G
LOCALITA'	Via Sant'Ambrogio n. snc RETI IMPIANTISTICHE	
OGGETTO	PIANO ESECUTIVO CONVENZIONATO Zona n 5a.8.4 RETI IMPIANTISTICHE	
PROGETTISTA	GIORGIO BATTAGLIOTTI ARCHITETTO	
GIAVENO (TO) - 10094 via c/1 tel. 011 537 60 40 p. fax 011 537 60 41 mail g.battagliotti@virgilio.it pec g.battagliotti@comunicazionepec.it		

SCALA		TAVOLA			
VARIE		EG T5			
z:\G\Clienti\2024\clienti\Prassoli					
DISEGNATORE		EMISSIONE	FASE		REVISIONE
B		07/07/2022	PRELIMINARE	11/04/2024	MUDE
					SUAP
		LICENZA ALLPLAN FT IA- 002-872			

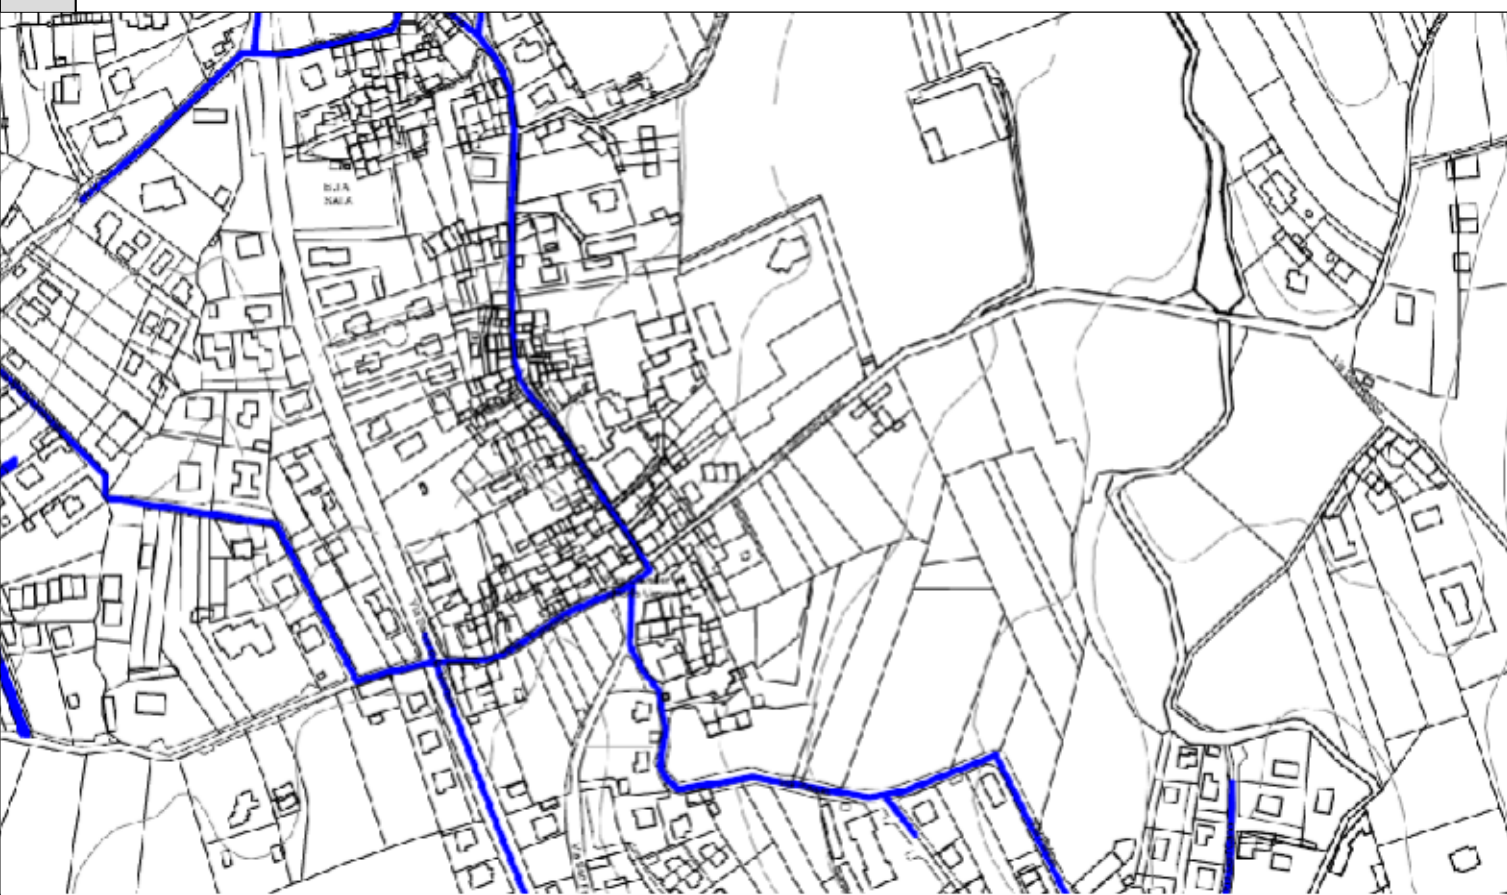

CARTOGRAFIA METANO


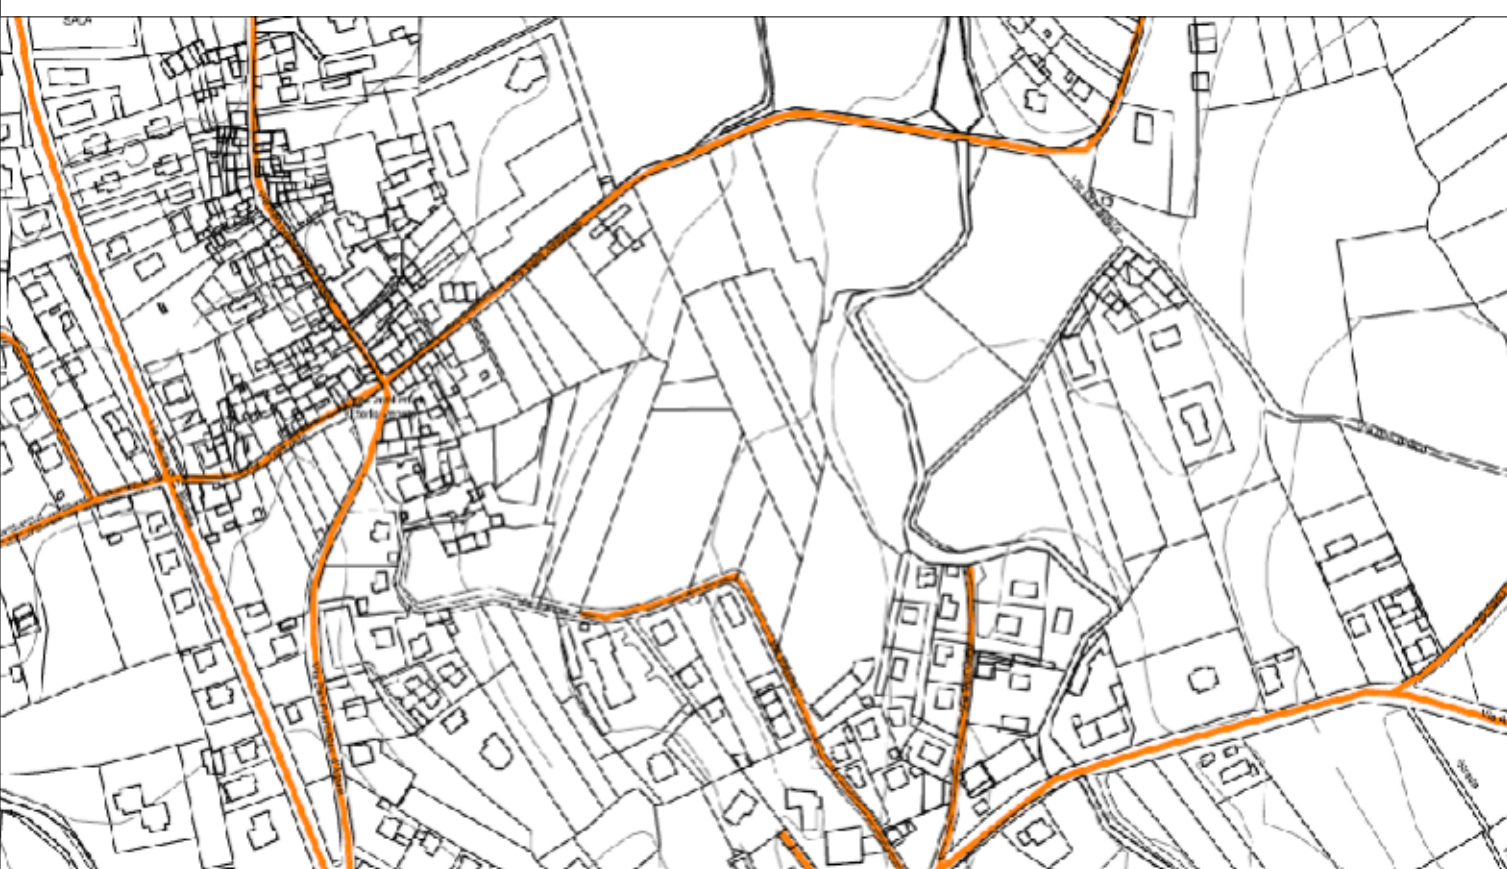


CARTOGRAFIA ACQUEDOTTO SMAT




CARTOGRAFIA FOGNATURE

PARTICOLARE ALLACCIAMENTO ACQUEDOTTO

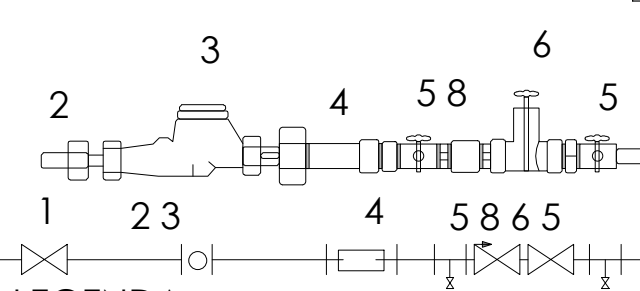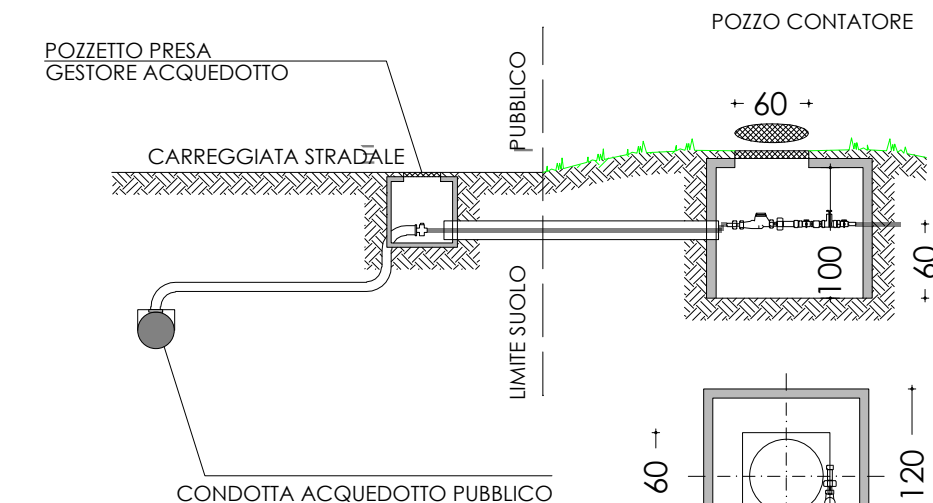

- 1) PRESA STRADALE GESTORE ACQUEDOTTO
- 2) TUBAZIONE PRIVATA
- 3) CONTATORE GESTORE ACQUEDOTTO
- 4) GIUNTO DI DILATAZIONE
- 5) RUBINETTO DI SCARICO E PROVA
- 6) VALVOLE DI CHIUSURA GRADUALE
- 7) FILTRO AUTOPULENTE CON RUBINETTO DI SCARICO
- 8) DISCONNETTORE A ZONA DI PRESSIONE CONTROLLATA


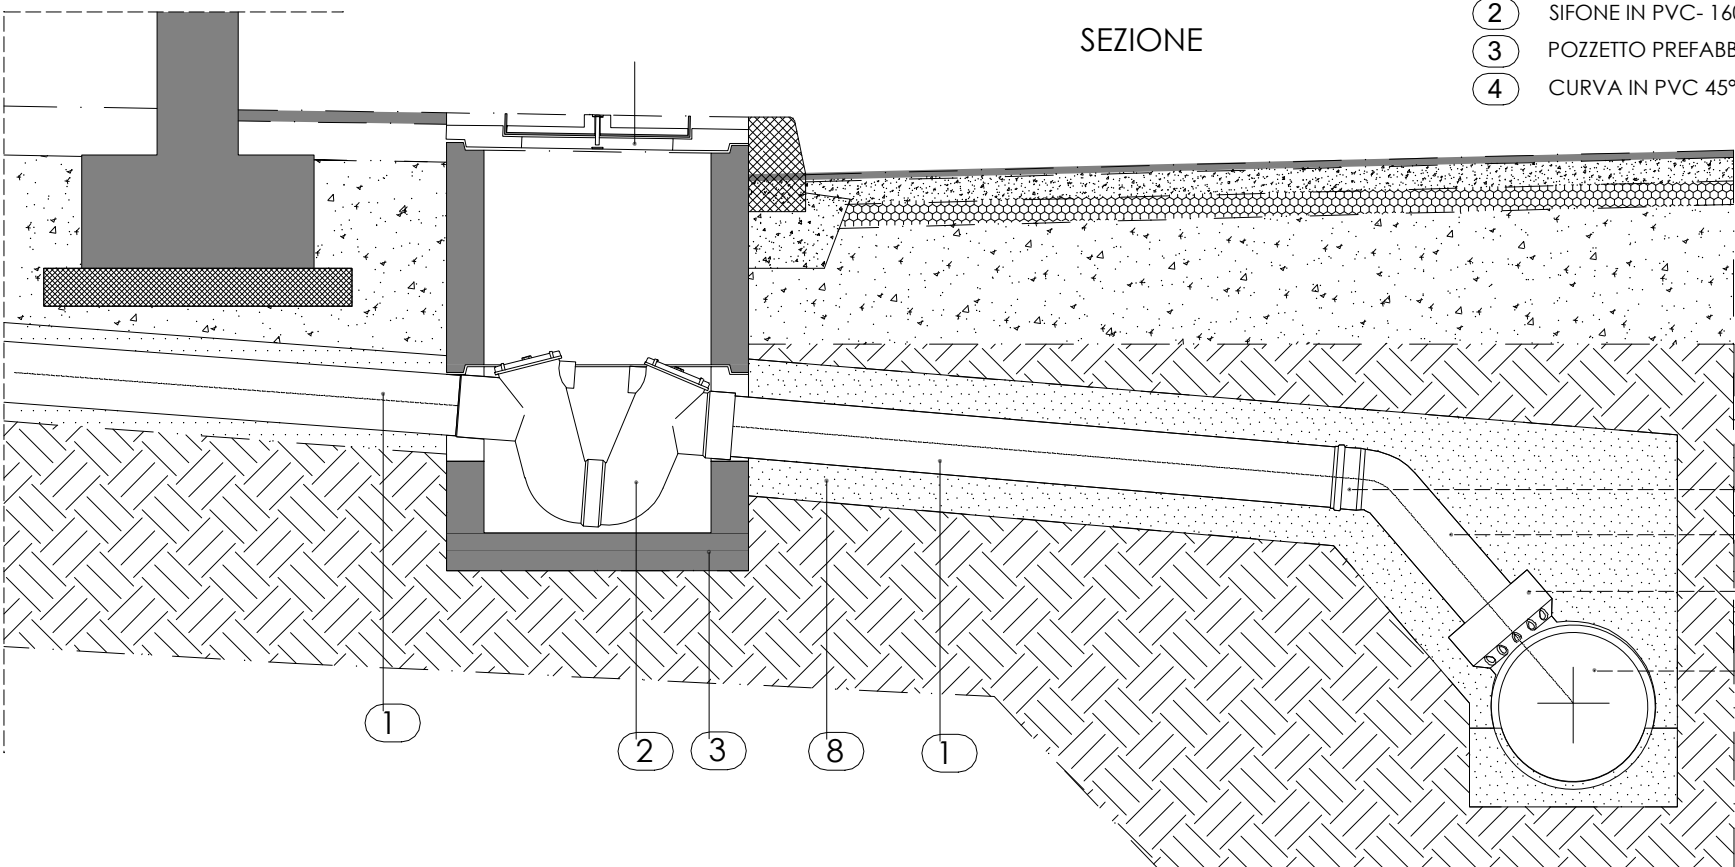


ALLACCIAMENTO FOGNATURA NERA FABBRICATI IN PROGETTO

- LEGENDA
- 1) TUBO IN PVC Ø 160 mm
 - 2) SIFONE IN PVC: 160 mm
 - 3) POZZETTO PREFABBRICATO IN CLS
 - 4) CURVA IN PVC 45°


- 5) BRAGA IN PVC CON DRAMAZIONE 160 mm
- 6) CHIUSINO
- 7) COLLETORE FOGNARIO
- 8) LETTO E RINFANCO IN SABBIA

PIANTA

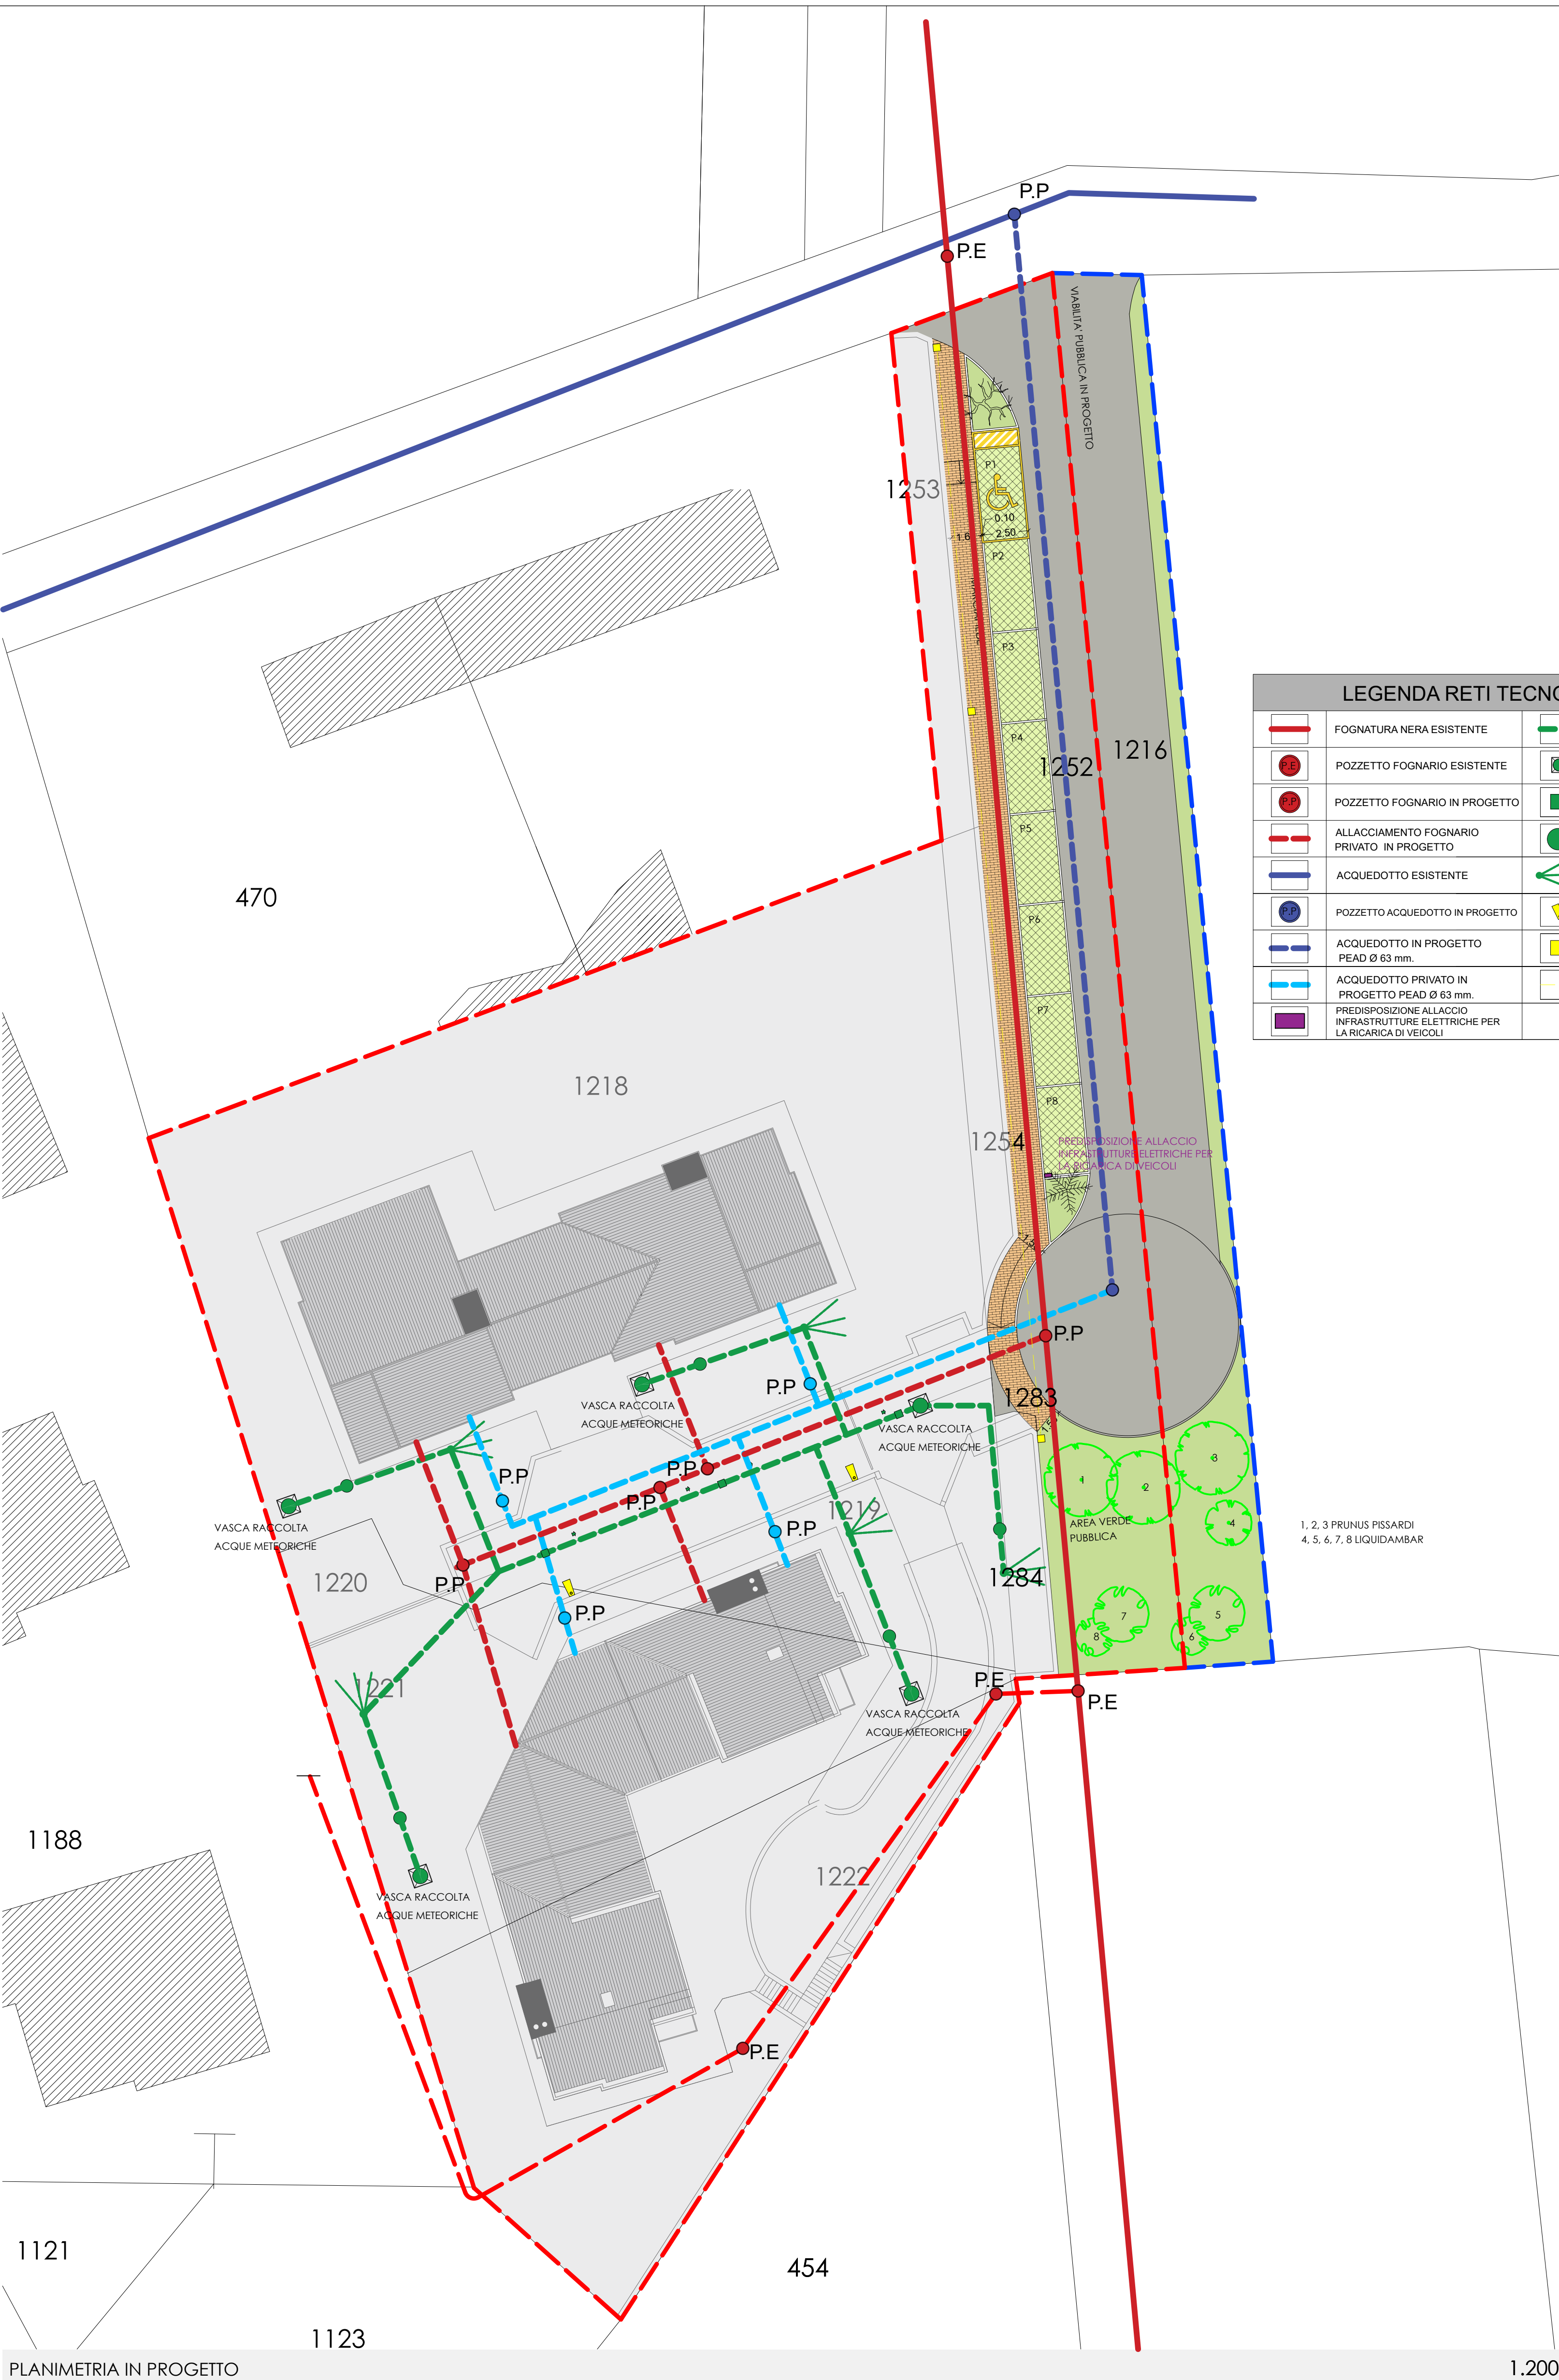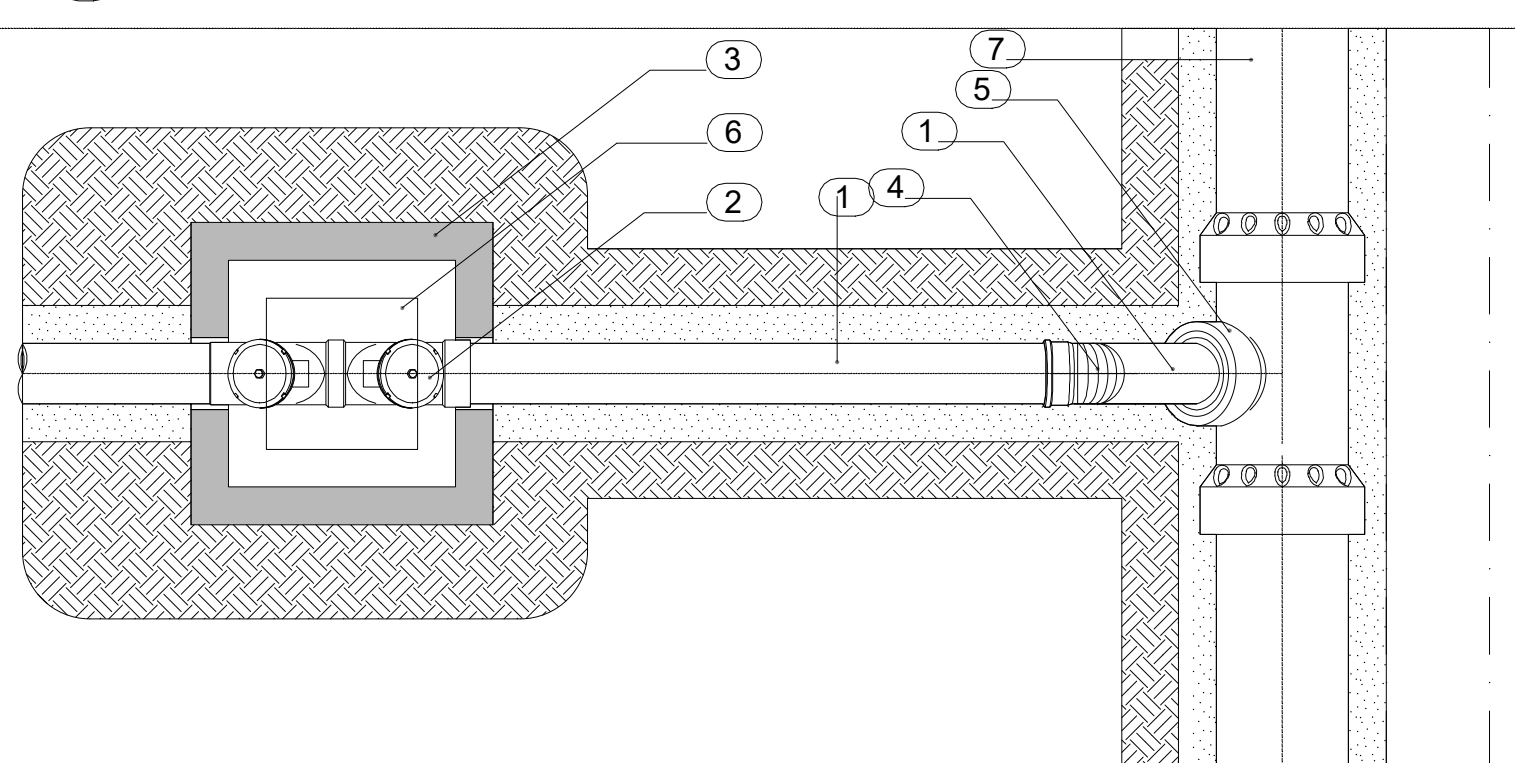


LEGENDA RETI TECNOLOGICHE			
	FOGNATURA NERA ESISTENTE		RETE ACQUE BIANCHE PRIVATE IN PROGETTO
	POZZETTO FOGNARIO ESISTENTE		VASCA RACCOLTA ACQUE METEORICHE PRIVATA IN PROGETTO
	POZZETTO FOGNARIO IN PROGETTO		CADITOIA STRADALE PRIVATA ACQUE BIANCHE IN PROGETTO
	ALLACCIAMENTO FOGNARIO PRIVATO IN PROGETTO		POZZO PRIVATO ACQUE BIANCHE DISPERSIVENTI IN PROGETTO
	ACQUEDOTTO ESISTENTE		SUBIRRIGAZIONE PRIVATA
	POZZETTO ACQUEDOTTO IN PROGETTO		ILLUMINAZIONE PRIVATA
	ACQUEDOTTO IN PROGETTO PEAD Ø 63 mm		POZZETTO DI PREDISPOSIZIONE IMPIANTO DI ILLUMINAZIONE PUBBLICA
	ACQUEDOTTO PRIVATO IN PROGETTO PEAD Ø 63 mm		PREDISPOSIZIONE RETE DI ILLUMINAZIONE PUBBLICA
	PREDISPOSIZIONE ALLACCIAMENTO INFRASTRUTTURE ELETTRICHE PER LA RICARICA DI VEICOLI		


PARTICOLARE POZZO DISPERDENTE 2

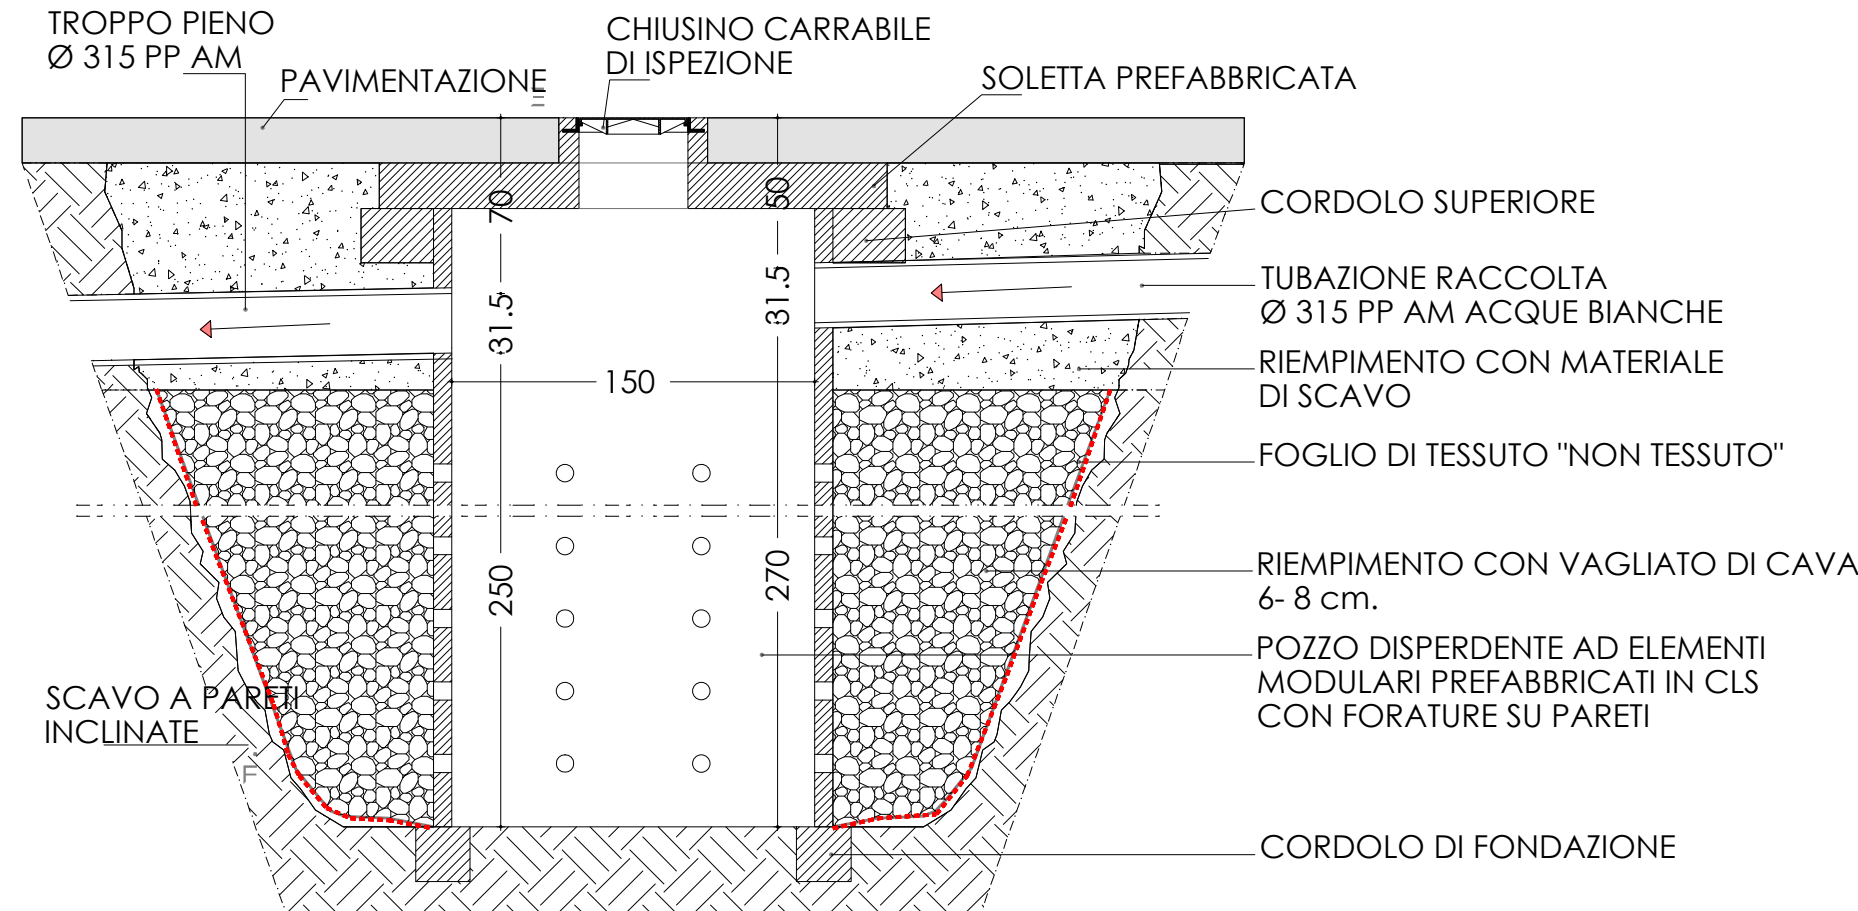


PARTICOLARE ALLACCIO IN POZZO SMAT SEZIONE

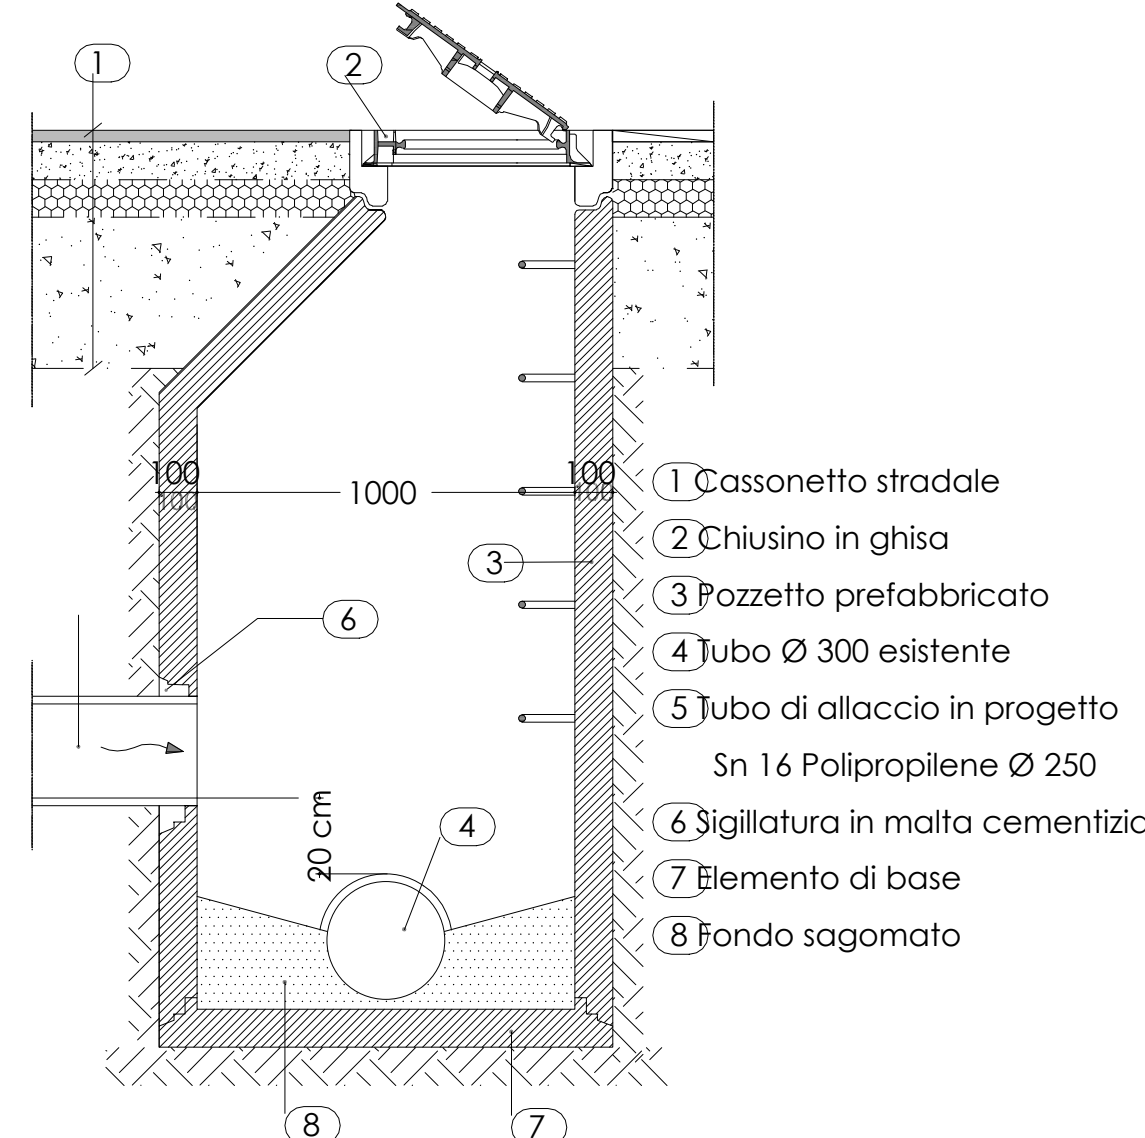

SEZIONE TIPO FOGNATURA NERA


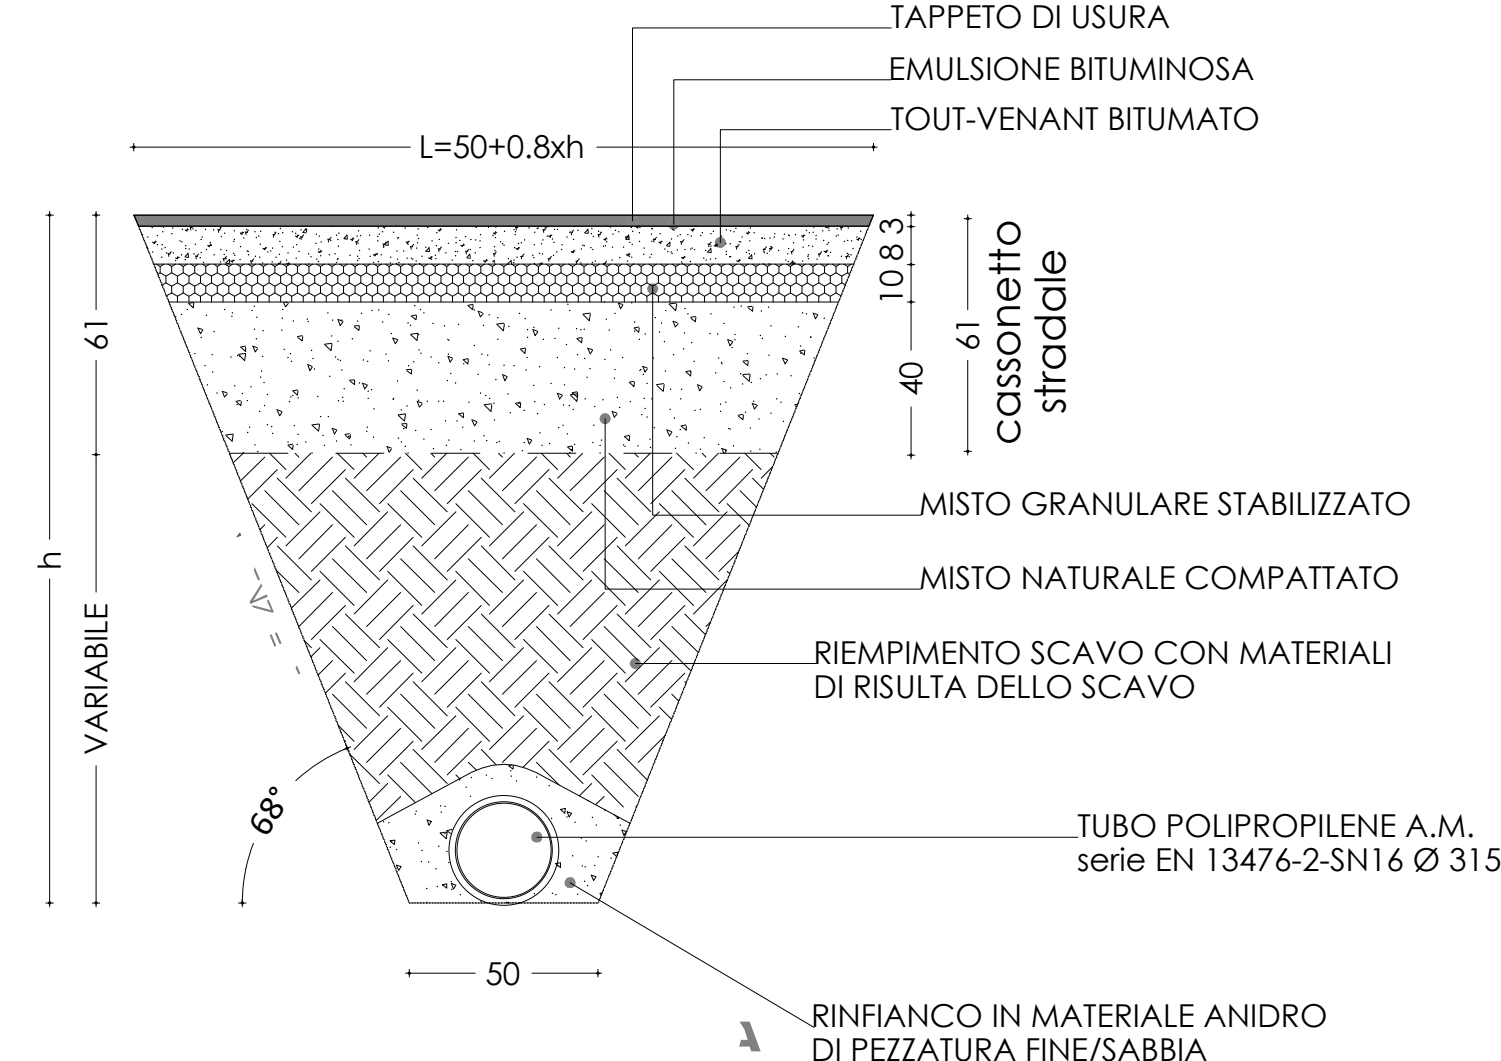


VASCA RACCOLTA ACQUE PIOVANE 1

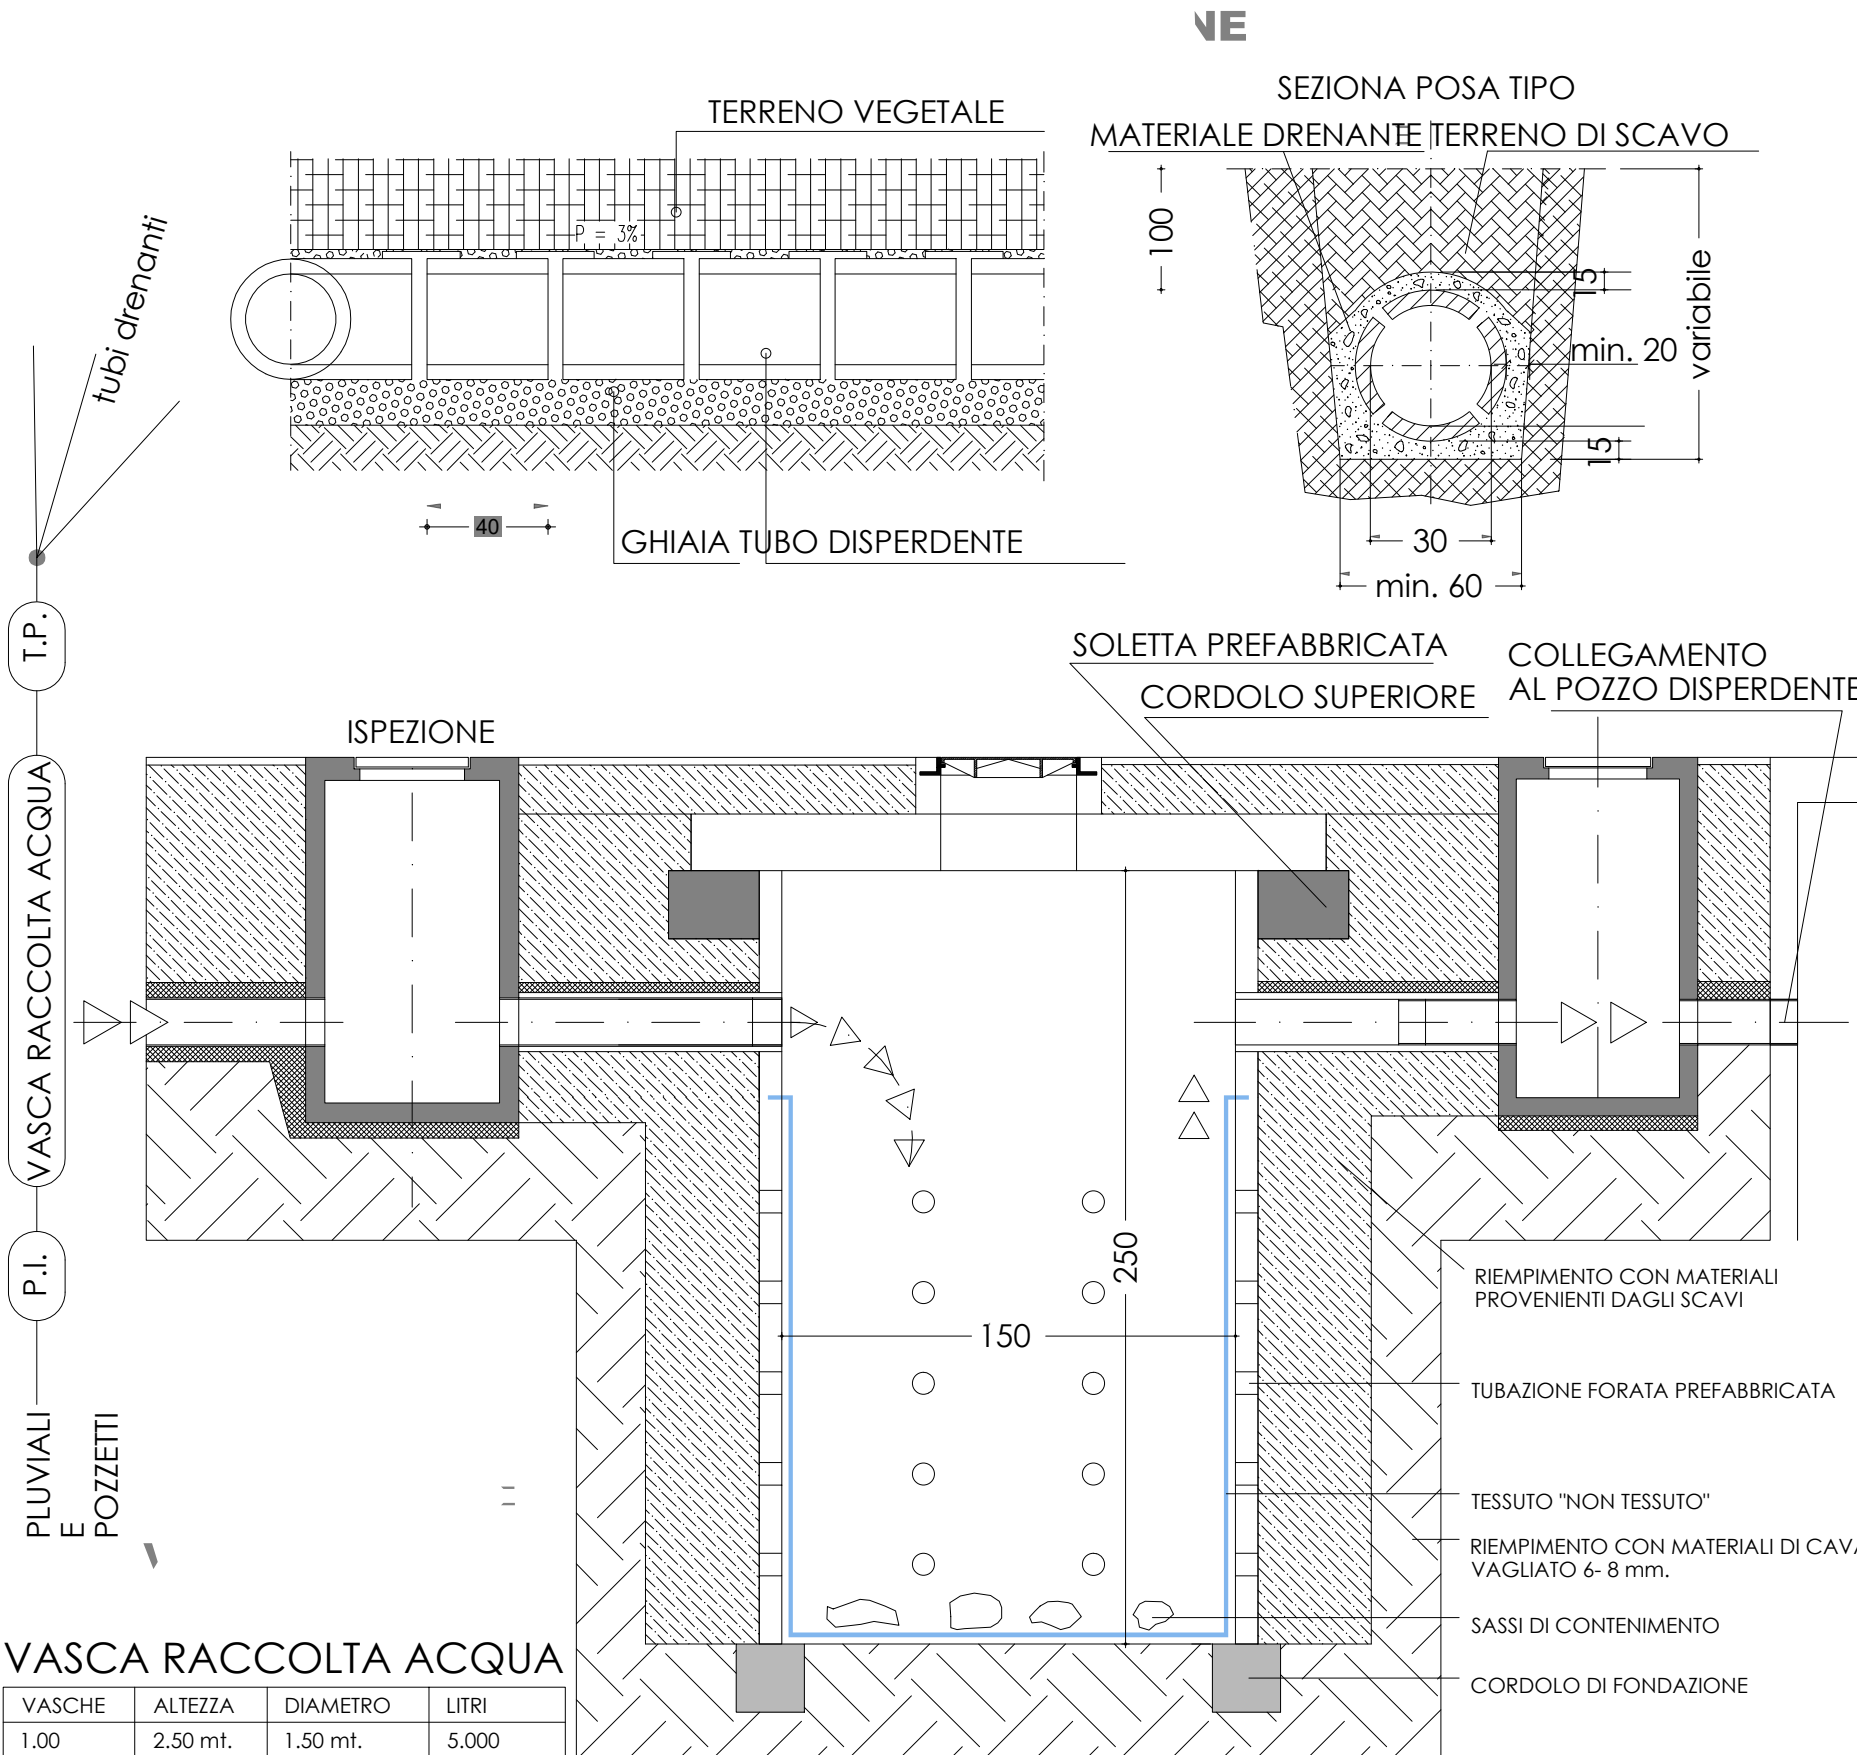


VASCA RACCOLTA ACQUA

VASCHE	ALTEZZA	DIAMETRO	LITRI
1,00	2,50 mt.	1,50 mt.	5,000

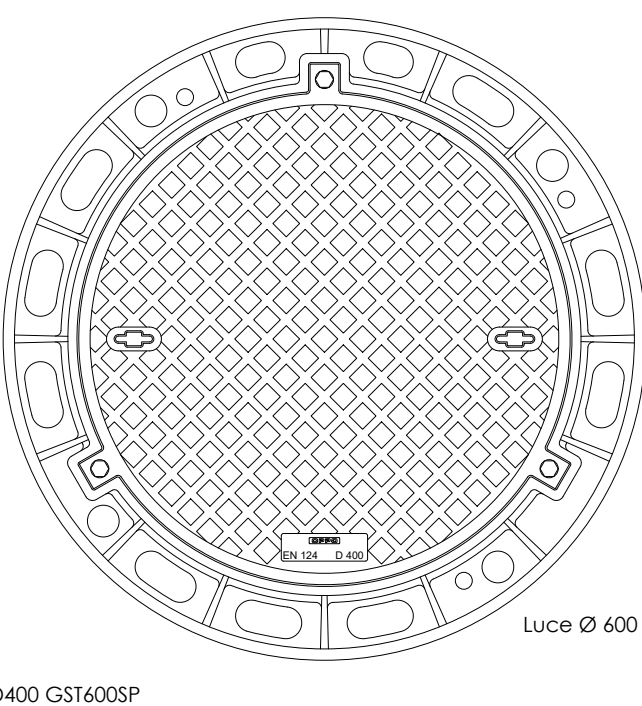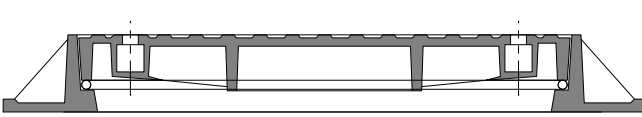

PARTICOLARE CHIUSINO IN GHISA

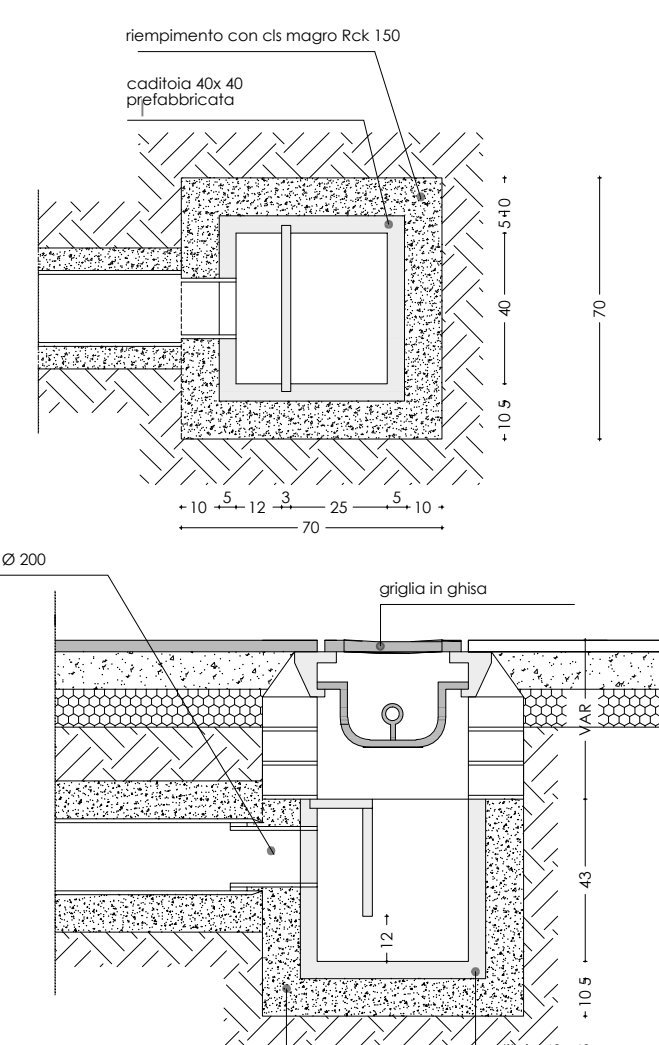

CADITOIA PREFABBRICATA 40x 40