


REGIONE PIEMONTE

CITTA' DI GIAVENO
PIANO REGOLATORE GENERALE COMUNALE
VARIANTE DI REVISIONE APPROVATA
Variazione di destinazione e vincoli di interesse pubblico art. 17, c. 4 lett. a) del D.Lgs. 267/2001
in sostituzione variante e modifiche

VARIANTE PARZIALE 2
ex art. 17, c. 2 lett. a) del D.Lgs. 267/2001

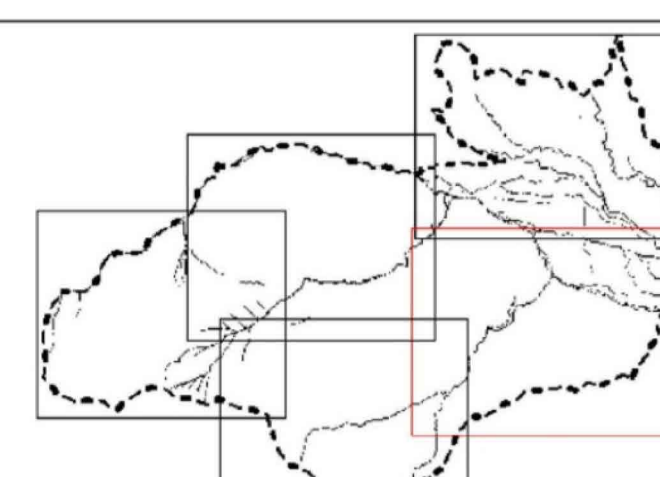

ASSETTO URBANISTICO GENERALE DESTINAZIONI E VINCOLI
MOLLAR DEI FRANCHI

PIb
SCALA 1:5000

PROGETTO
 Architetto: Bruno Bordinato (Arco Architetto Progettista di Torino), 1385
 Via Bagnole 12 - 10129 Torino - architetto@brunobordinato.com - tel. 011 51 47 46 dal 9/03/2021
 architetto@brunobordinato.com - tel. 011 51 47 46 dal 9/03/2021

CONSULENZA ARCHITETTICA
 Ing. Bruno NATALINI
 MICROB.E.S.R. - Corso Principe Amedeo 23/D, 10018 RIVOLI (TO)

CONSULENZA GEOLOGICA
 Geol. Giuseppe GENOVESE
 Studio GENOVESE & ASSOCIATI - via Cavigli 10/A, 10134 TORINO

IL RESPONSABILE DEL PROCEDIMENTO
 Arch. Paolo CAUGIARI

FEBBRAIO 2021
 SUPPLEMENTO CARTOGRAFICO AGGIORNATO AL 2008
 Elaborazione cartografia VERTICAL S.r.l. - Via Suse, 11, 10050 Chian di San Michele TO

ELEMENTI CONVENZIONALI

BASE CATASTRALE

ELEMENTI MORFOLOGICI DEL TERRITORIO

MANUFATTI ESISTENTI

DESTINAZIONI D'USO DEL SUOLO

TERRITORIO URBANO

SERVIZI SOCIALI ED ATTREZZATURE AD INTERESSE PUBBLICO

SERVIZI SOCIALI ED ATTREZZATURE AD INTERESSE PRIVATO

ATTREZZATURE DI INTERESSE PUBBLICO

ATTREZZATURE AD INTERESSE PRIVATO

AREE PER LA VIABILITÀ ED INFRASTRUTTURE RELATIVE

RESIDENZIALE

INDUSTRIE E ATTIVITÀ ARTISTICO-STORICO-AMBIENTALE ED AREE DI INTERESSE STORICO - PAESAGGISTICO

RESIDENZIALE

TERRITORIO AGRICOLO EXTRAURBANO

AREE AGRICOLE PRODUTTIVE

AREE AGRICOLE PRODUTTIVE CONSERVATO

VINCOLI D'USO E FASCE DI RISPETTO

VINCOLI MORFOLOGICI

VINCOLI PAESAGGISTICI E AMBIENTALI

FASCE DI RISPETTO AD INFRASTRUTTURE ED PRIVATI

PROCEDURE DI INTERVENTO

