


**REGIONE PIEMONTE** **TORINO METROPOLI**

**CITTA' DI GIAVENO**  
**PIANO REGOLATORE GENERALE COMUNALE**  
 VARIANTE DI REVISIONE APPROVATA  
 Con le modifiche approvate dal Consiglio Comunale n. 10 del 12/05/2015 e dal Consiglio Comunale n. 10 del 12/05/2015 e successive varianti e modifiche

**VARIANTE PARZIALE 2**  
 art. 17, comma 10, lett. a) del D.P.R. n. 158/2011

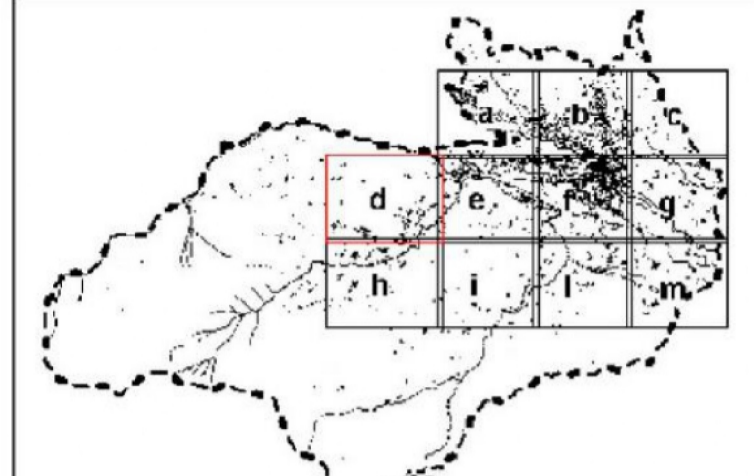

**ASSETTO URBANISTICO AREE URBANE E TERRITORIO DI FONDOVALLE MONTANO** **P2d**  
 SCALA 1:2000

PROGETTO:  
 AFFIDARIO: STUDIO SOTTILE (ARCO ALCANTARA PROVINCIA DI TORINO S.R.L.)  
 COORDINATA ACQUADRA:  
 Ing. Boris NATALINI - MICROBIL SRL - Corso Primo Levi 33D, 10098 RIVOLI (TO)  
 COORDINATA GEOLOGICA:  
 Geo. Giuseppe GENOVESE - Studio GENOVESE & ASSOCIATI - Via Cavaglio 10, 10134 TORINO

IL RESPONSABILE DEL PROCEDIMENTO  
 Arch. Rino CALABRITTO

FEBBRAIO 2021  
 SUPPORTO CARTOGRAFICO AGGIORNATO AL 2006  
 Elaborazione cartografica VERTICAL S.r.l. - Via Suse, 11, 10050 CHIUSO DI SAN MICHELE (TO)

**BASE CATASTALE**

**ELEMENTI MORFOLOGICI DEL TERRITORIO**

**MANUFATTI ESISTENTI**

**DESTINAZIONI D'USO DEL SUOLO**

**TERRITORIO URBANO**

**ATTREZZATURE DI INTERESSE PUBBLICO**

**AREE PER LA VIABILITA' ED INFRASTRUTTURE RELATIVE**

**RESIDENZA**

**TESTATO EDILIZIO RECENTE**

**PRODUTTIVO**

**TERRITORIO AGRICOLO EXTRAURBANO**

**AREE AGRICOLE PRODUTTIVE**

**AREE AGRICOLE PRODUTTIVE CON INDIRIZZO ORGANIZZATIVO MANIFATTURALE**

**VINCOLI D'USO E FASCE DI RISPETTO**

**VINCOLI PAESAGGISTICI E AMBIENTALI**

**FASCE DI RISPETTO AD INFRASTRUTTURE ED IMPIANTI**

**PROCEDURE DI INTERVENTO**

1) SPILL, Via Torino 24/E  
 2) SPILL, Via Roma 11/A  
 3) CARTAGIO, Via Mantovana 97/14

