

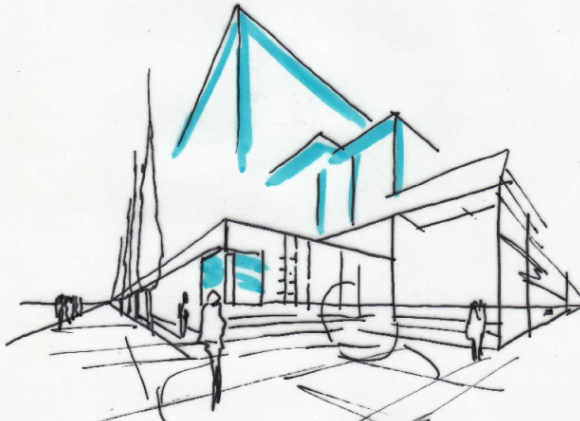
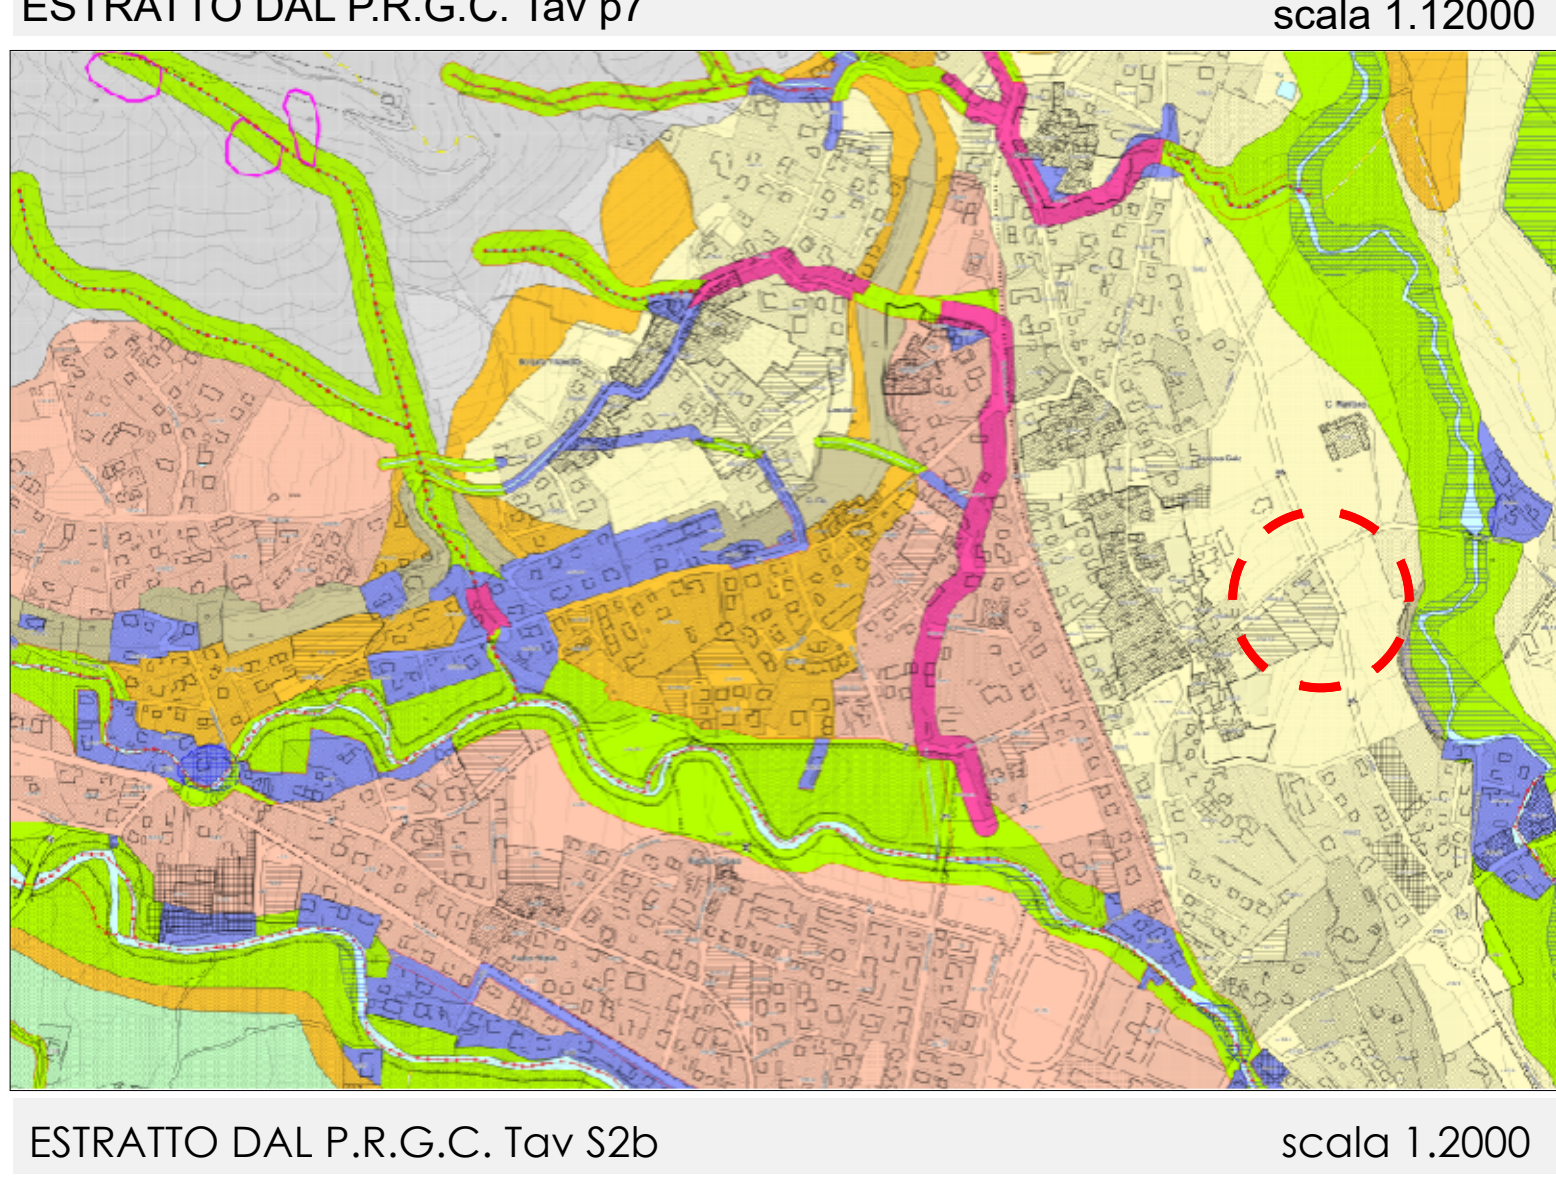
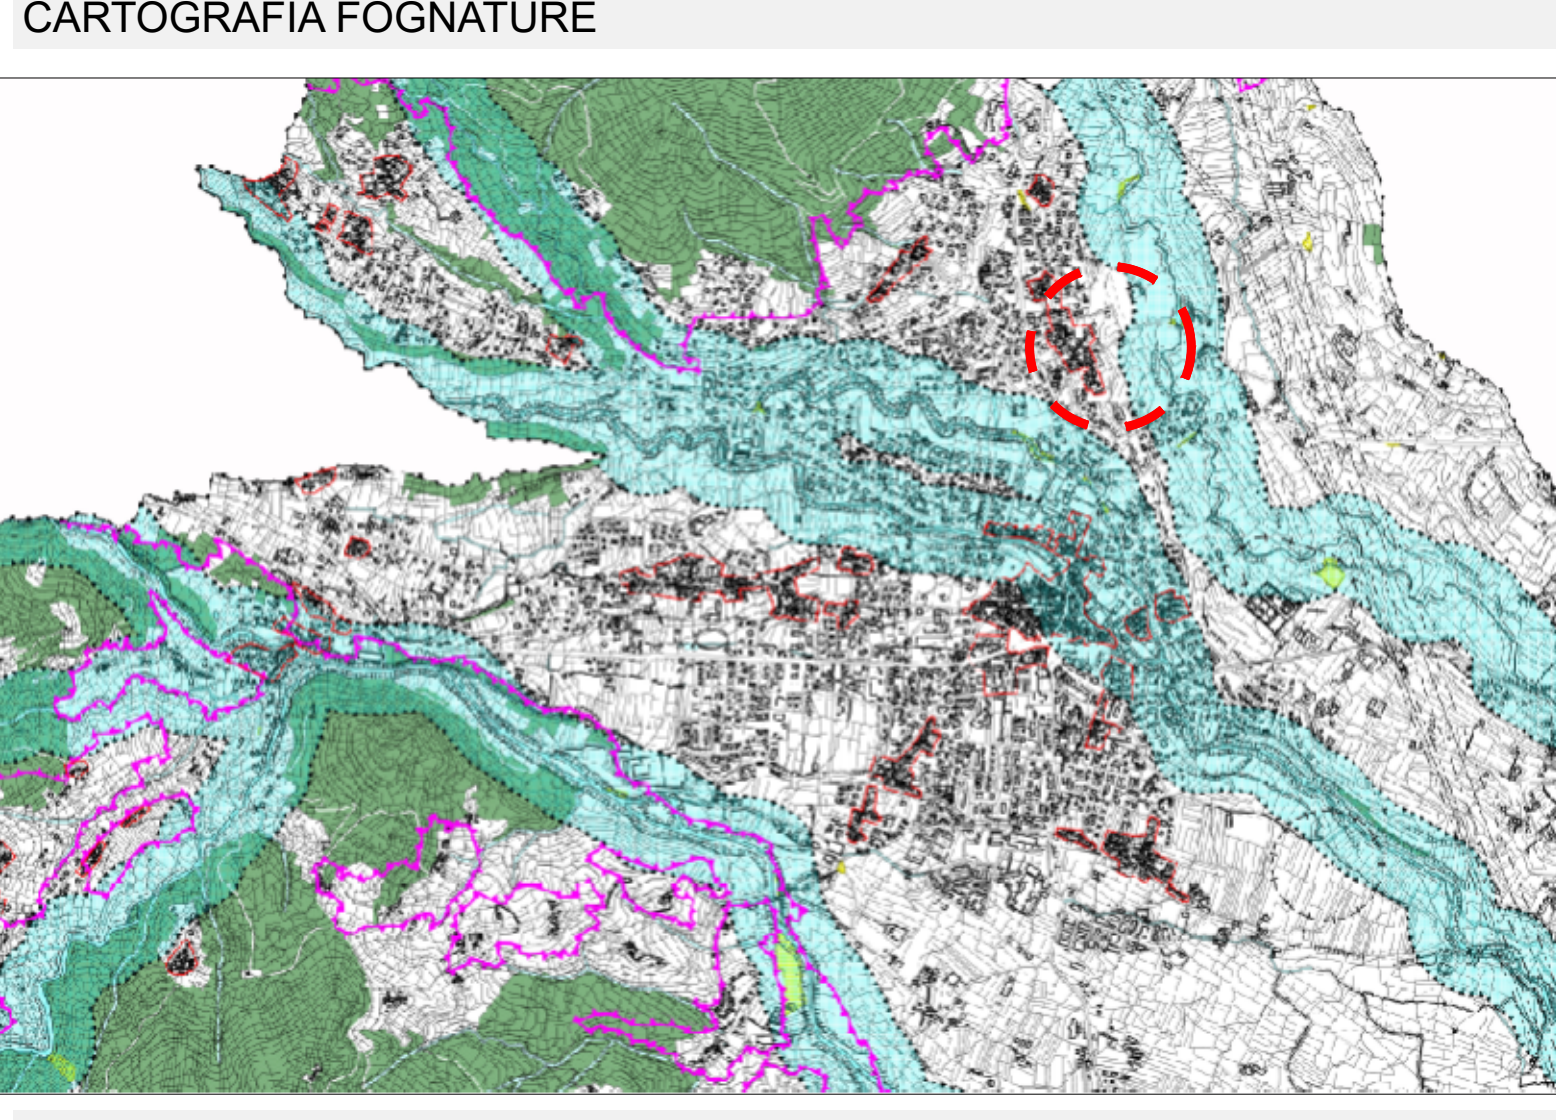
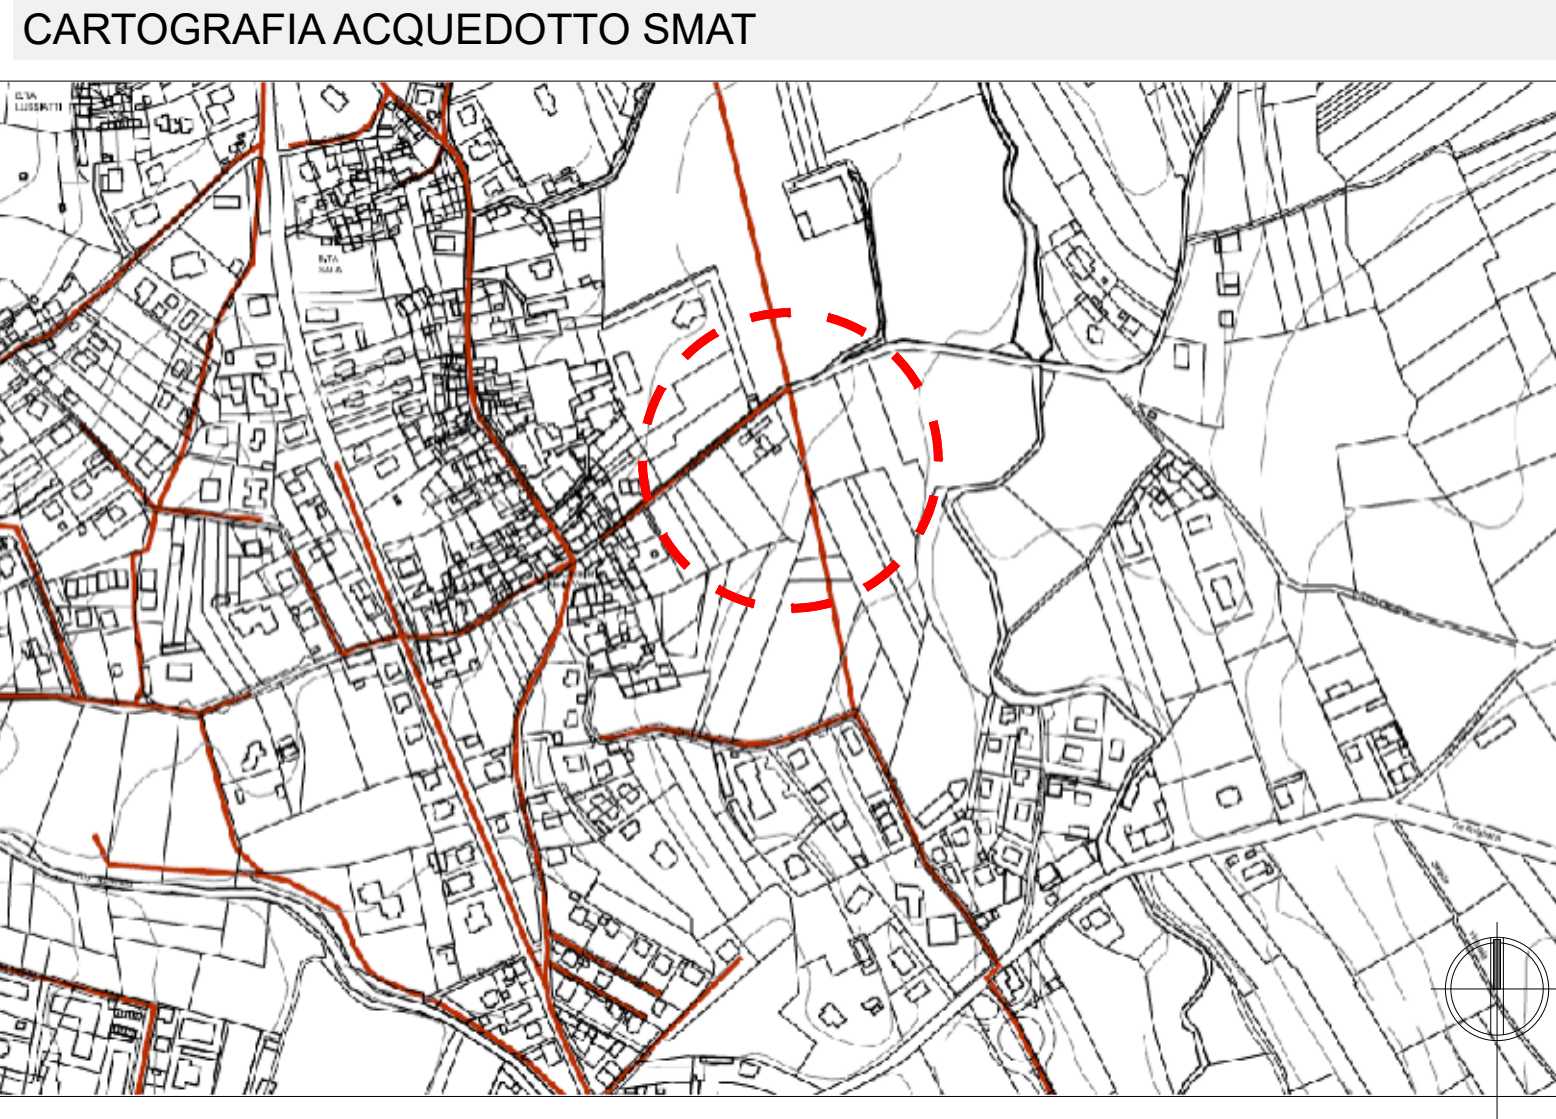
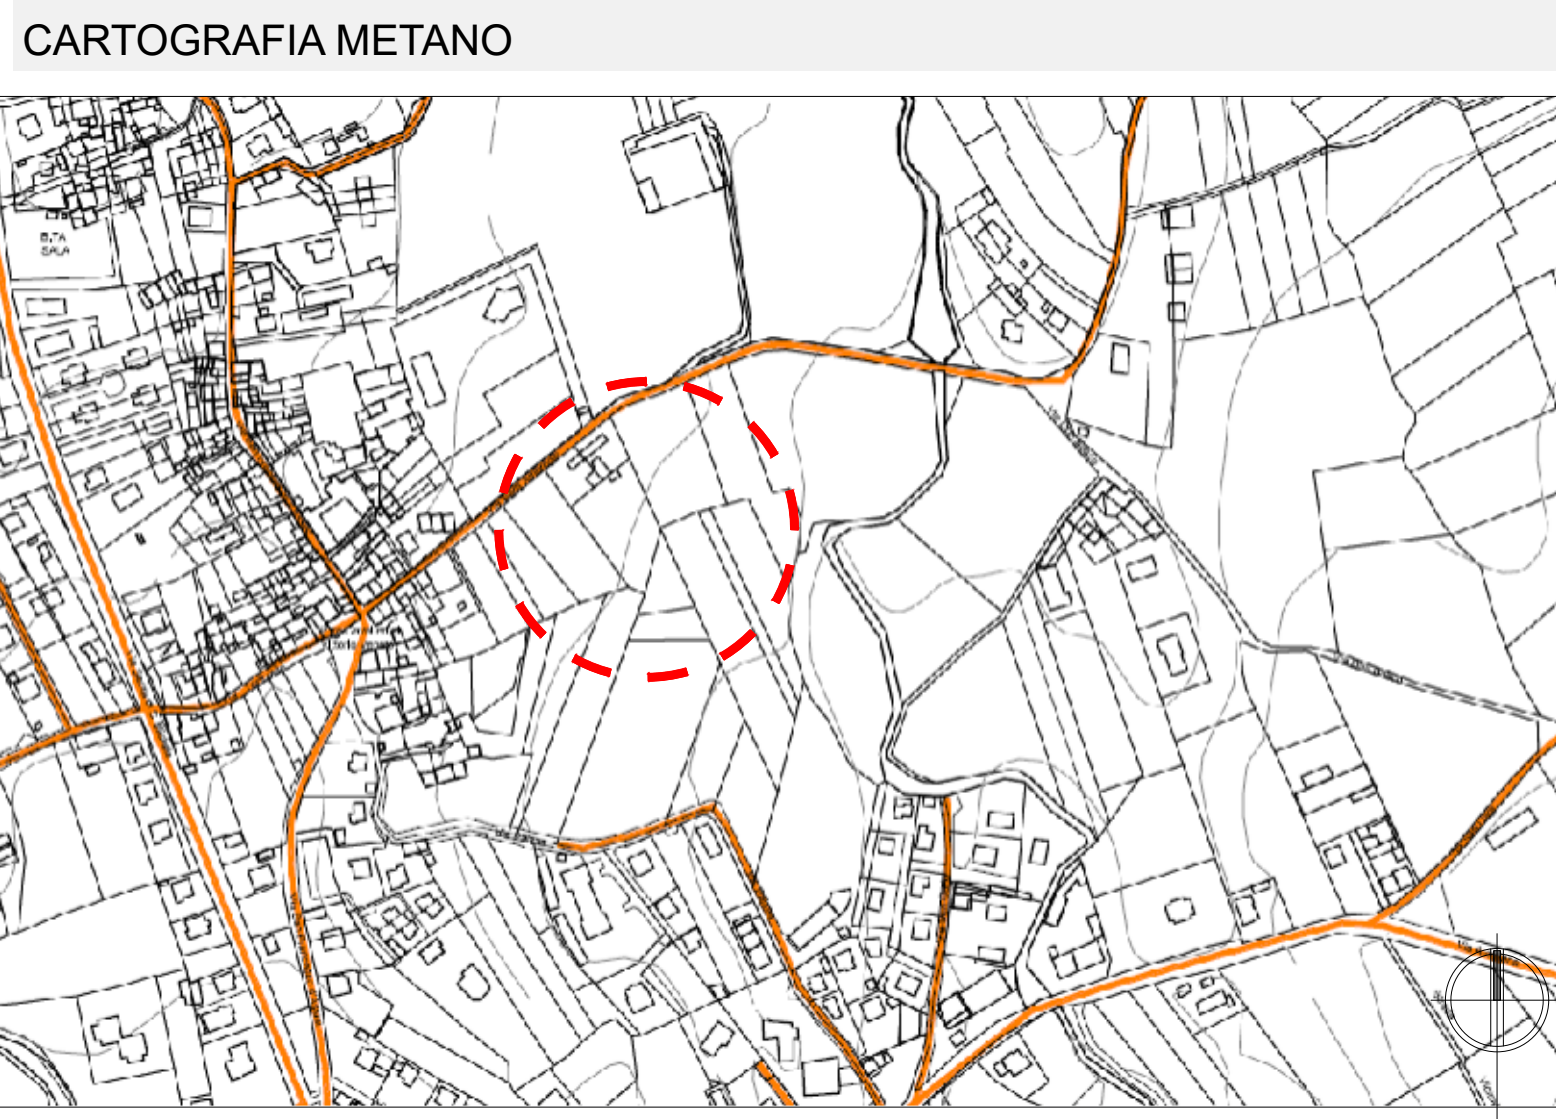
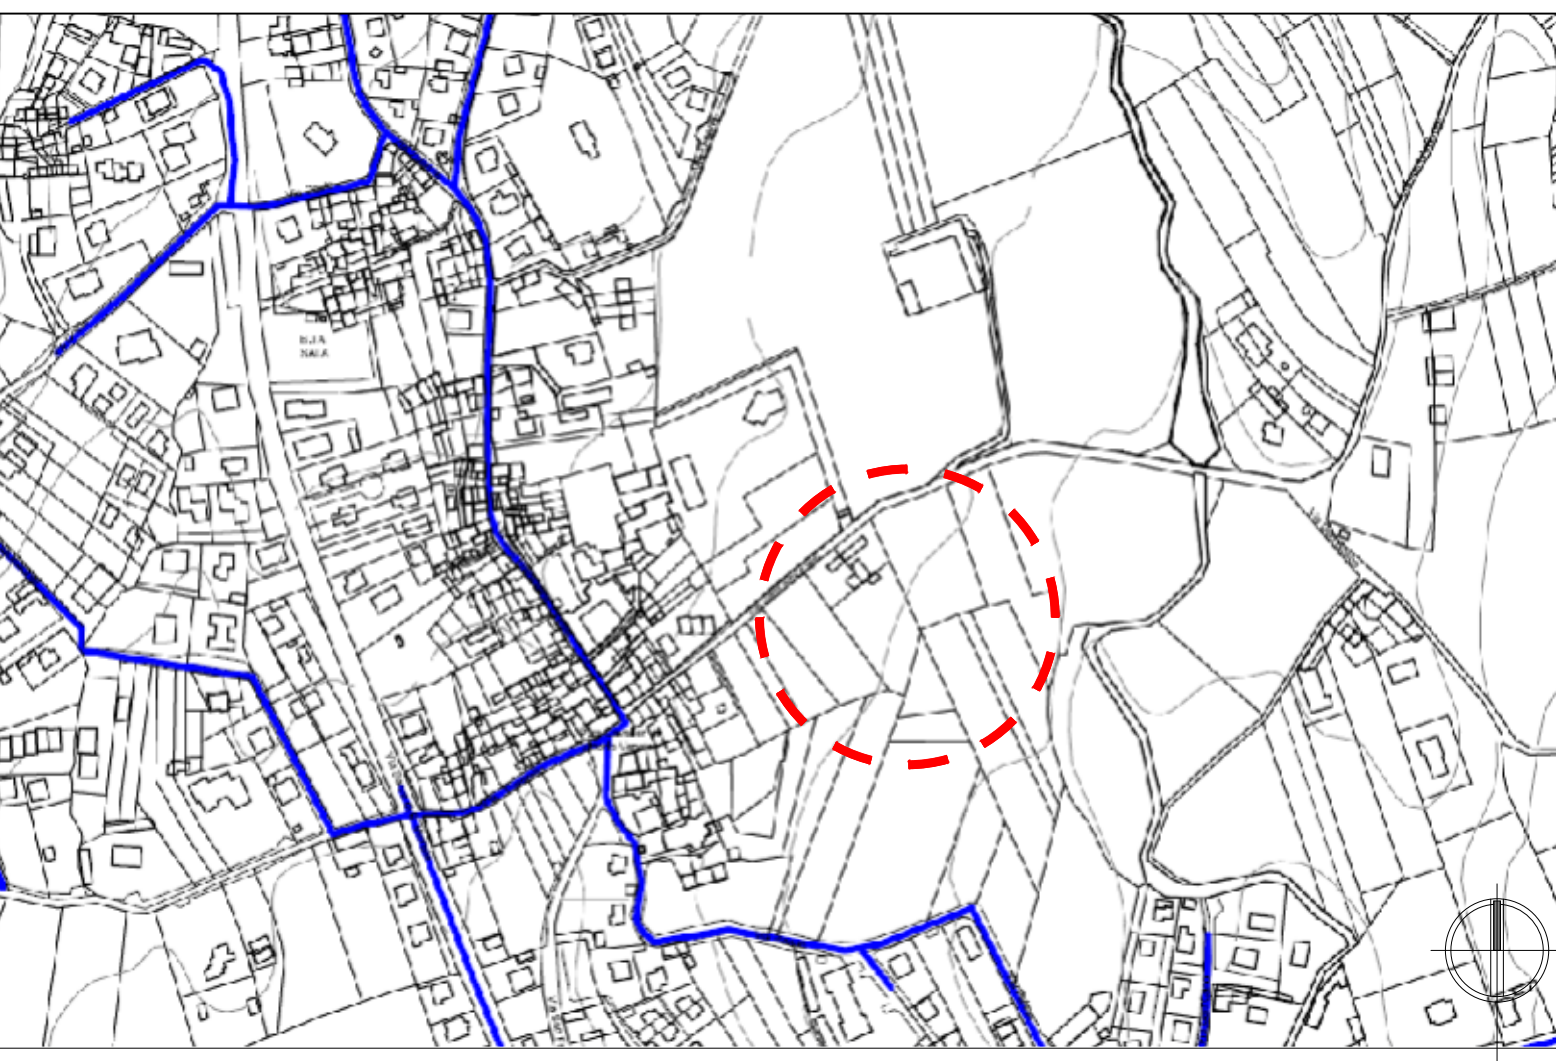


CITTA' di GIAVENO

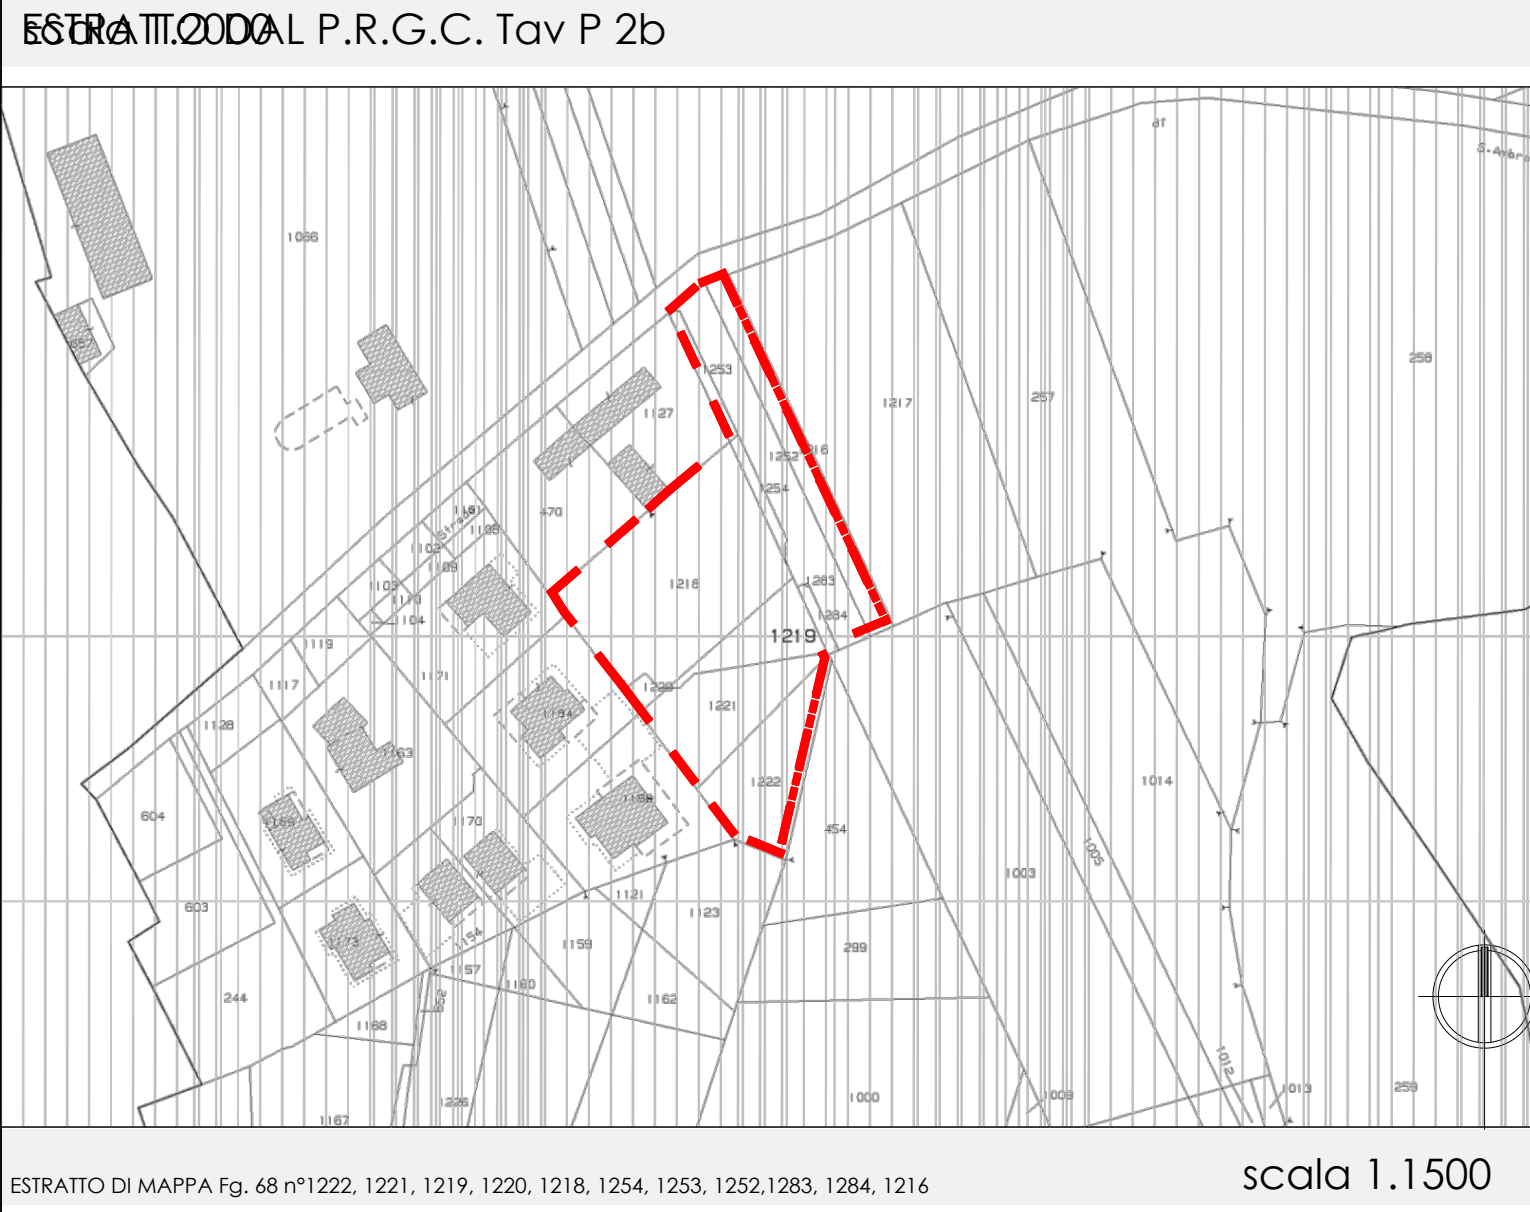

COMMITTENTE	PRASSOLI Franca MUCCINO Juri Domenico		PR5 PNC 48559 L219W MCC IDM 7504 L219G
LOCALITA'	Via Sant'Ambrogio n. snc		
OGGETTO	PIANO ESECUTIVO CONVENZIONATO Zona n. 5a.8.4 INQUADRAMENTO GENERALE		
PROGETTISTA	GIORGIO BATTAGLIOTTI ARCHITETTO		
GIARENTO (TO) - 10094 ag 100 Settembre 40 ca 10121 TORINO (TO) tel 011/557.60.40 fax 011/557.60.10 email g.battagliotti@prassoli.it web www.prassoli.it			

SCALA		TAVOLA		
VARIE		EG T1		
z:\G\Clienti\2024\clienti\Prassoli				
DESEGNATORE	EMISSIONE	FASE	REVISIONE	PROCEDURA
B	07/07/2022	PRELIMINARE	11/04/2024	MUDE SUAP
 LICENZA ALLPLAN FT IA-002-872				

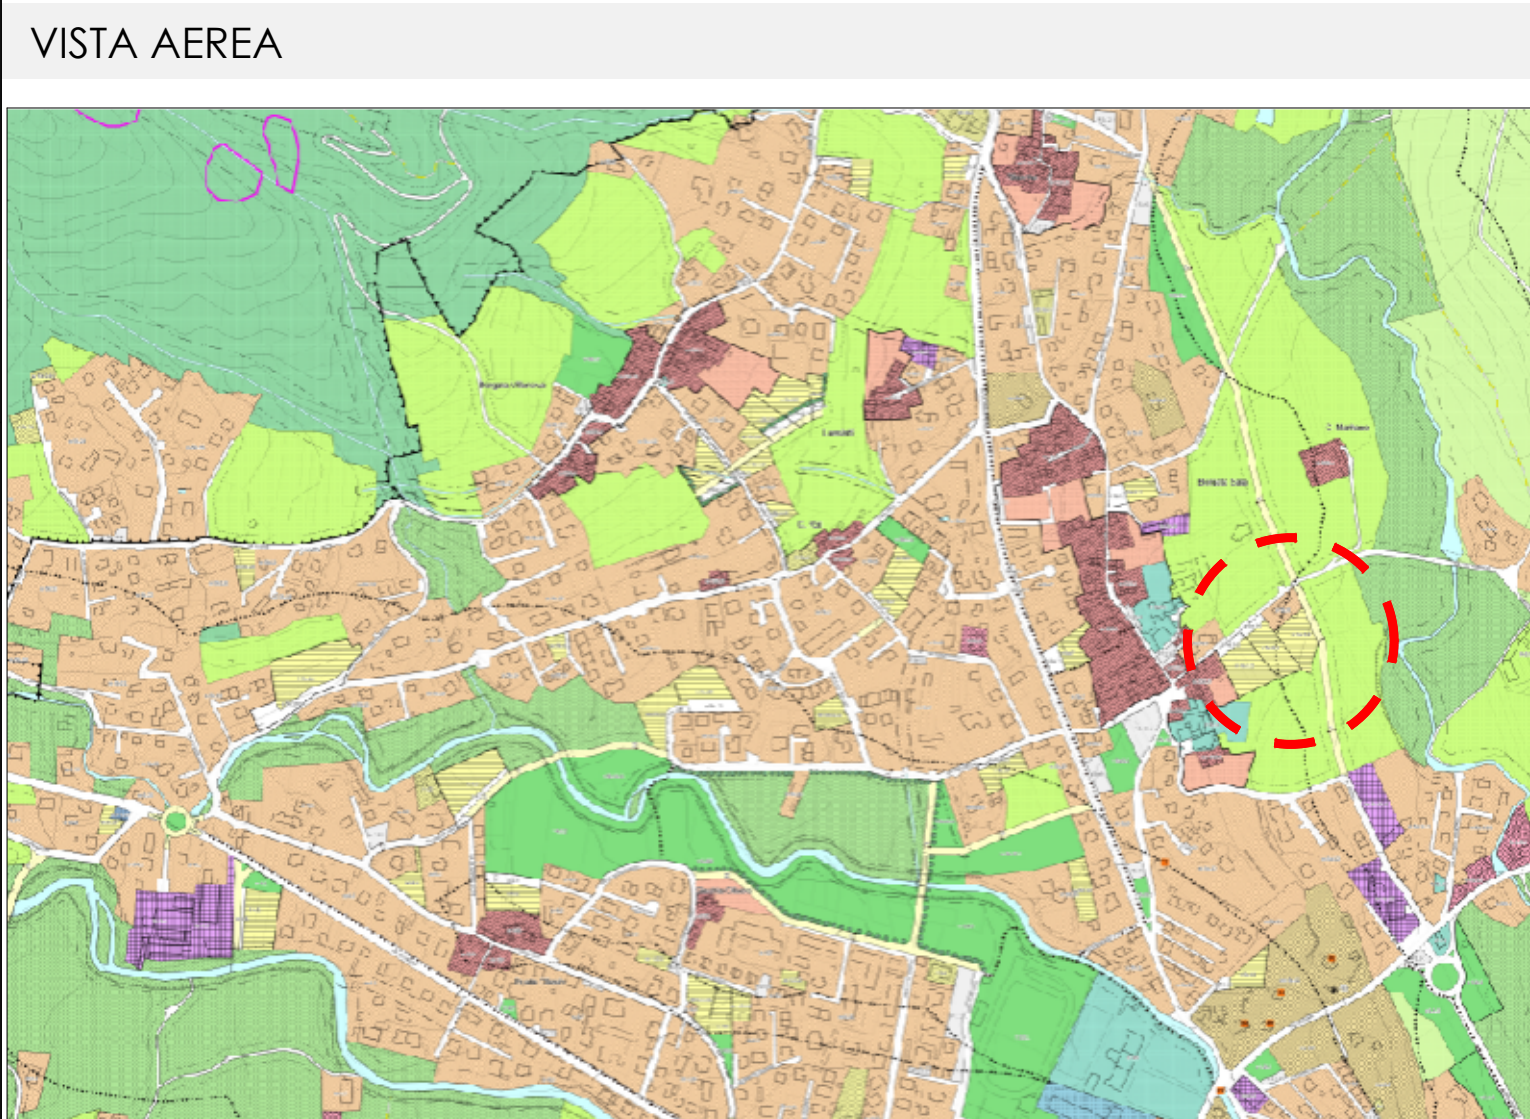

LEGENDA

- DELIMITAZIONE AREA n. 5a.8.4
- DELIMITAZIONE AREA ESTERNA PEC IN DISMISSIONE
- AREA IN DISMISSIONE
- LOTTO 1
- LOTTO 2
- POZZETTI ESISTENTI
- FABBRICATI ESISTENTI
- FOGNATURA ESISTENTE

