



PROTOCOLLO

OGGETTO
LAVORI DI RIPRISTINO VERSANTI IN FRANA
Borgata FUSERO n.2
Strada TORA-GIRELLA n.3

TIPOLOGIA
PROGETTO ESECUTIVO

IDENTIFICATIVO
**MURO DI CONTENIMENTO
CARPENTERIE E ARMATURE**

PROGETTAZIONE
CHM INGEGNERIA
Ing. **Marcello CHIAMPO**
Via Roma n. 14 - 10094 - GIAVENO (TO)
Tel. 011/9378657 - Fax 011/9363689
e-mail: info@studiodochiampo.it
pec: marcello.chiampo@ingpec.eu
Cod. Fisc.: CHM MCL 56S21 E020V
Part. IVA: 04530240013

TAVOLA
C 17
29 003

OP	LLPP	DEF	0	0	3	0
NOTE:						





REV.	EMISSIONE	DESCRIZIONE	DATA	REDATTO	APPROVATO
0	EMISSIONE		10/17	FRANCHINO	CHIAMPO
1					
2					
3					

ELABORATO TECNICO REALIZZATO CON SOFTWARE AUTOCAD 2006 BY AUTODESK - LICENZE N. 343-22547703/344-03120257

**DETTAGLI ARCHITETTONICI-STRUTTURALI
SCALA 1:25**

**PROSPETTO
SCALA 1:25**

**SEZIONE MURO
SCALA 1:25**

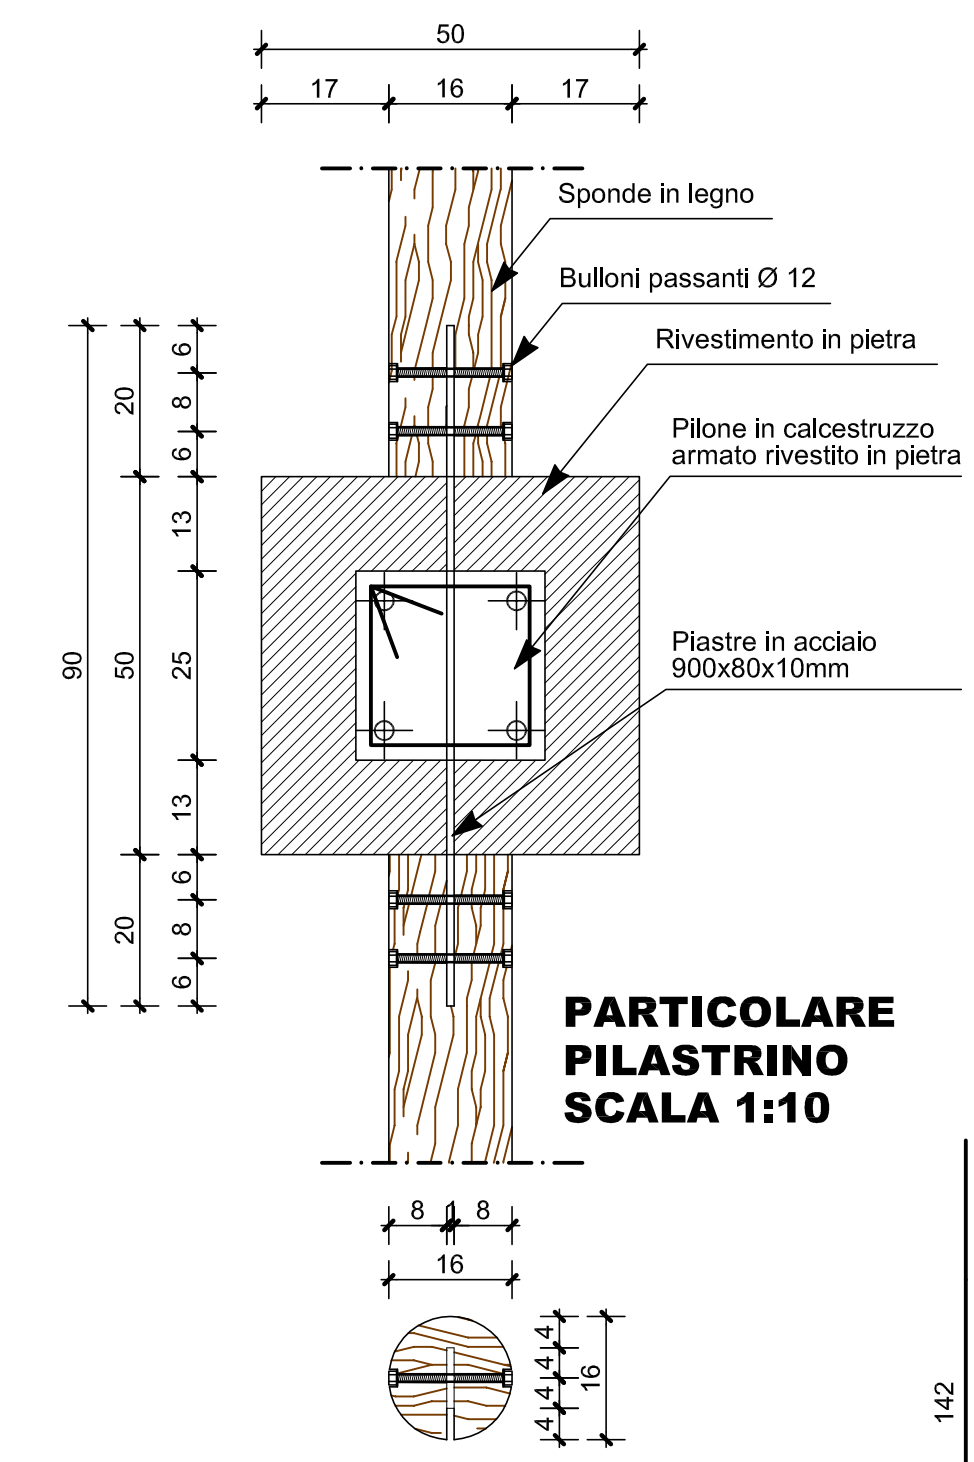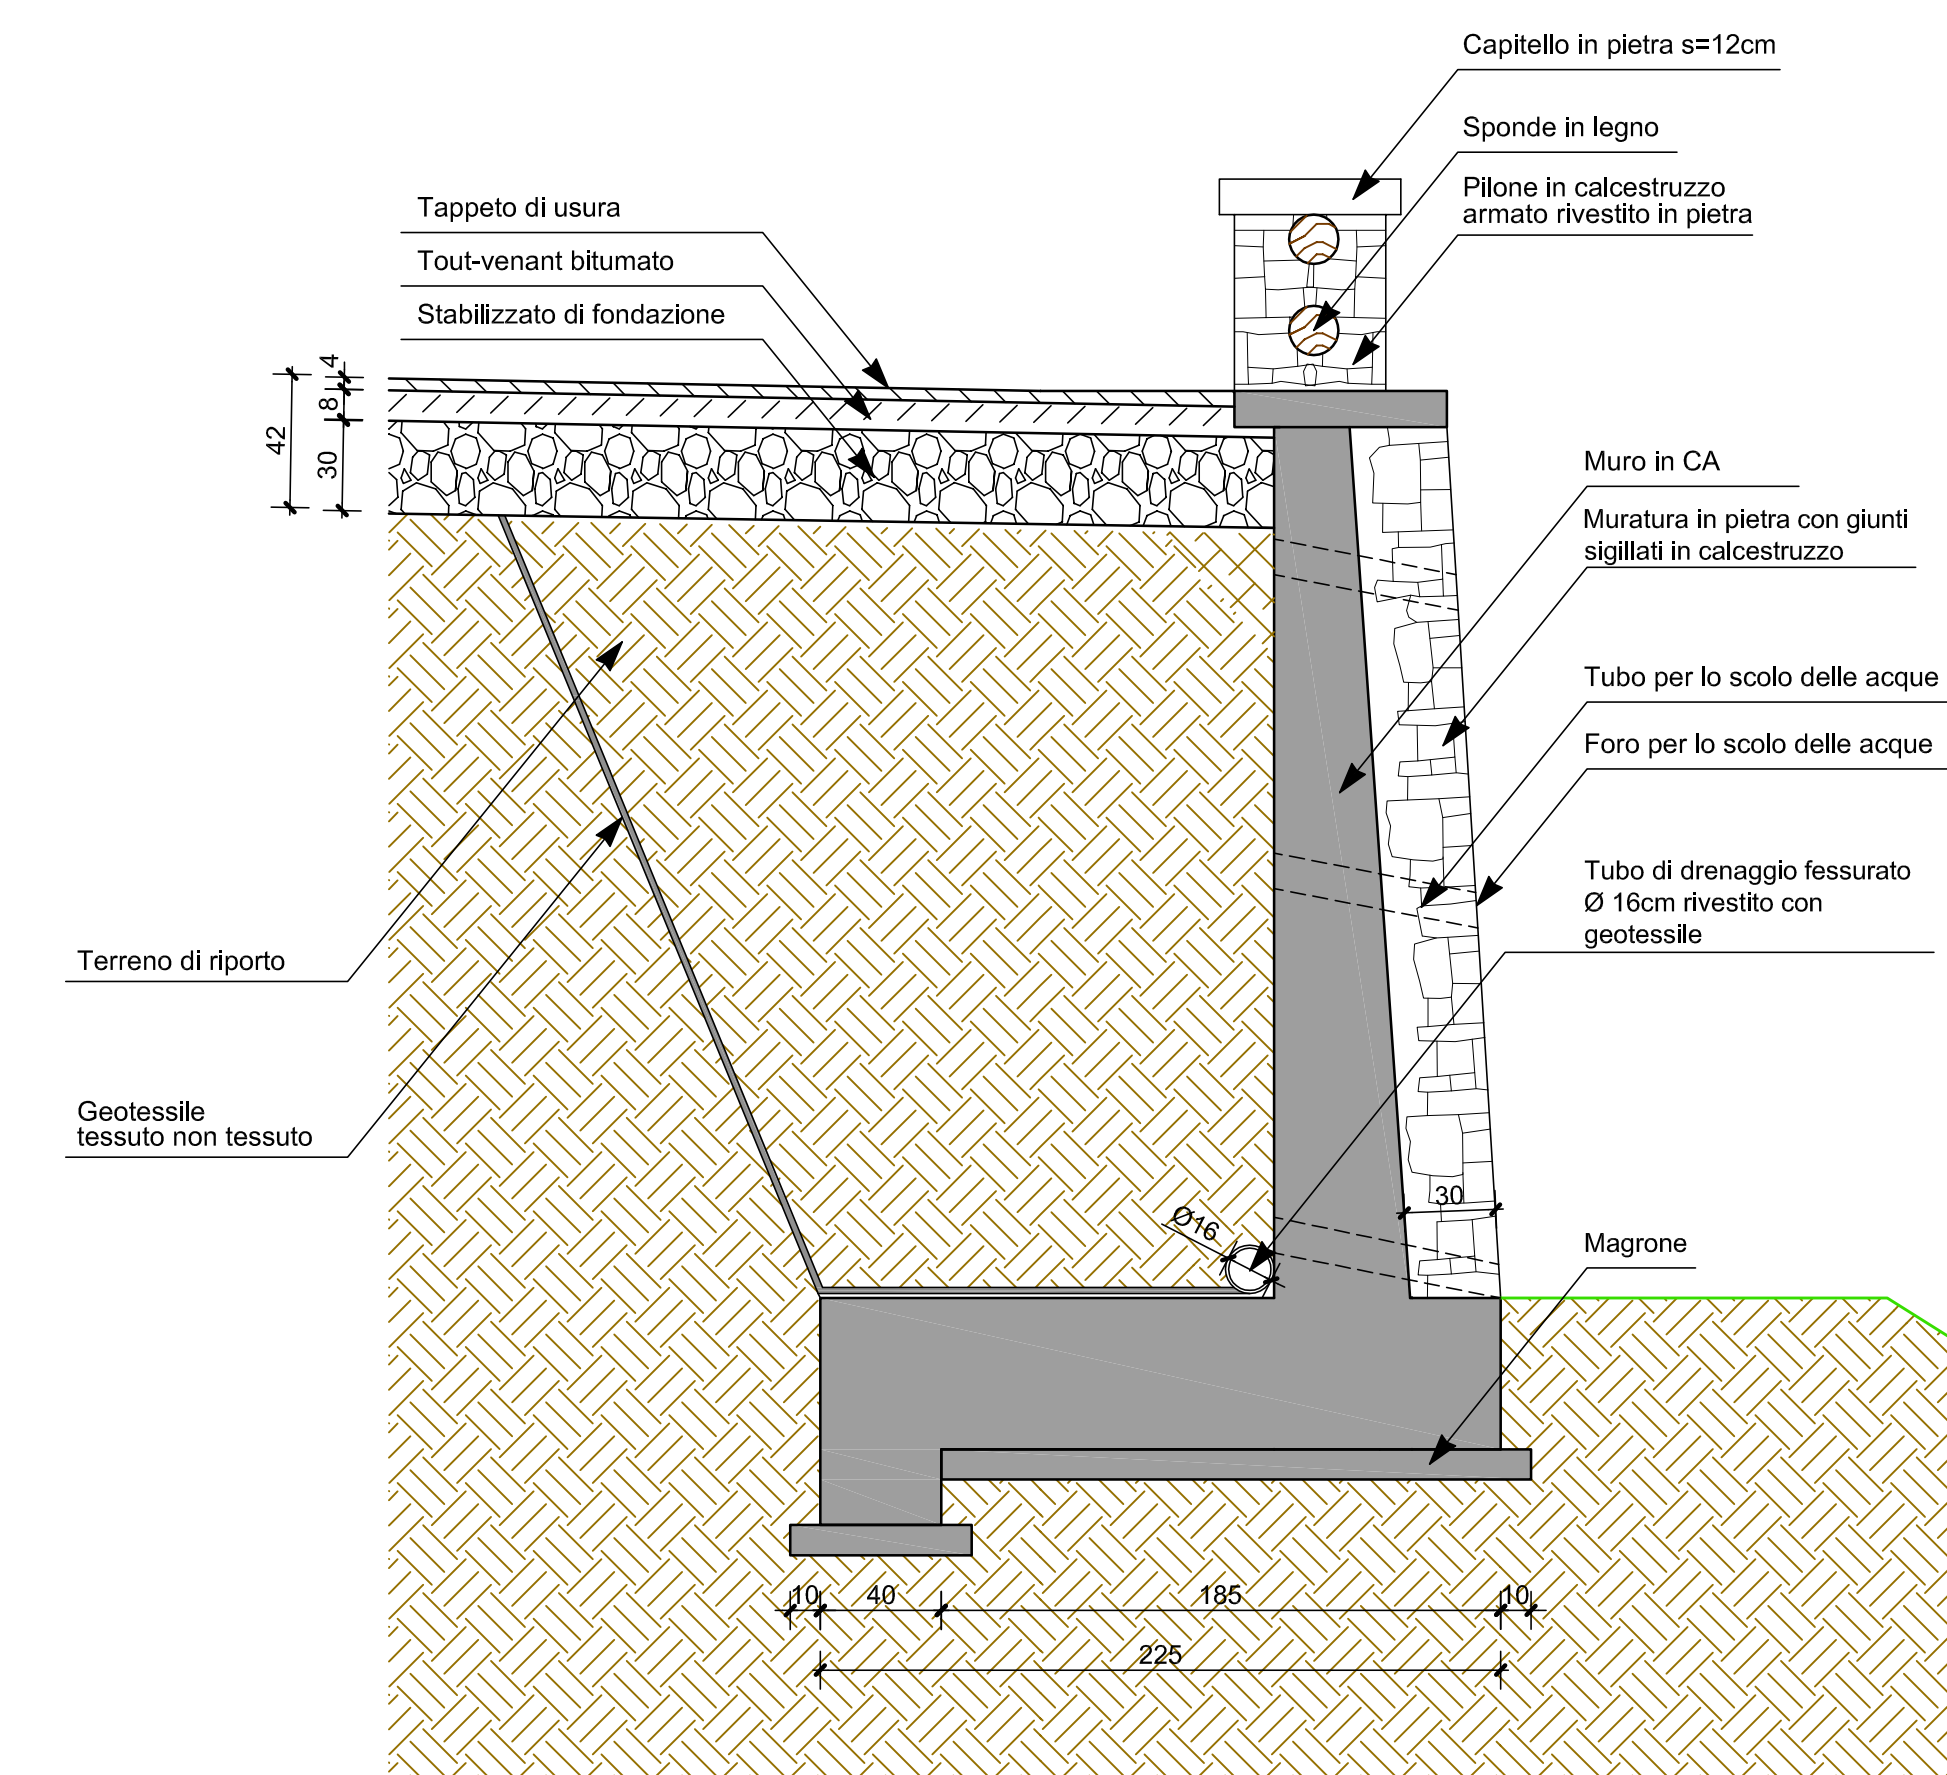

**STAFFE FONDAZIONE
Ø10/25 Lot=219**

**ARMATURE MURO
SCALA 1:25**

