


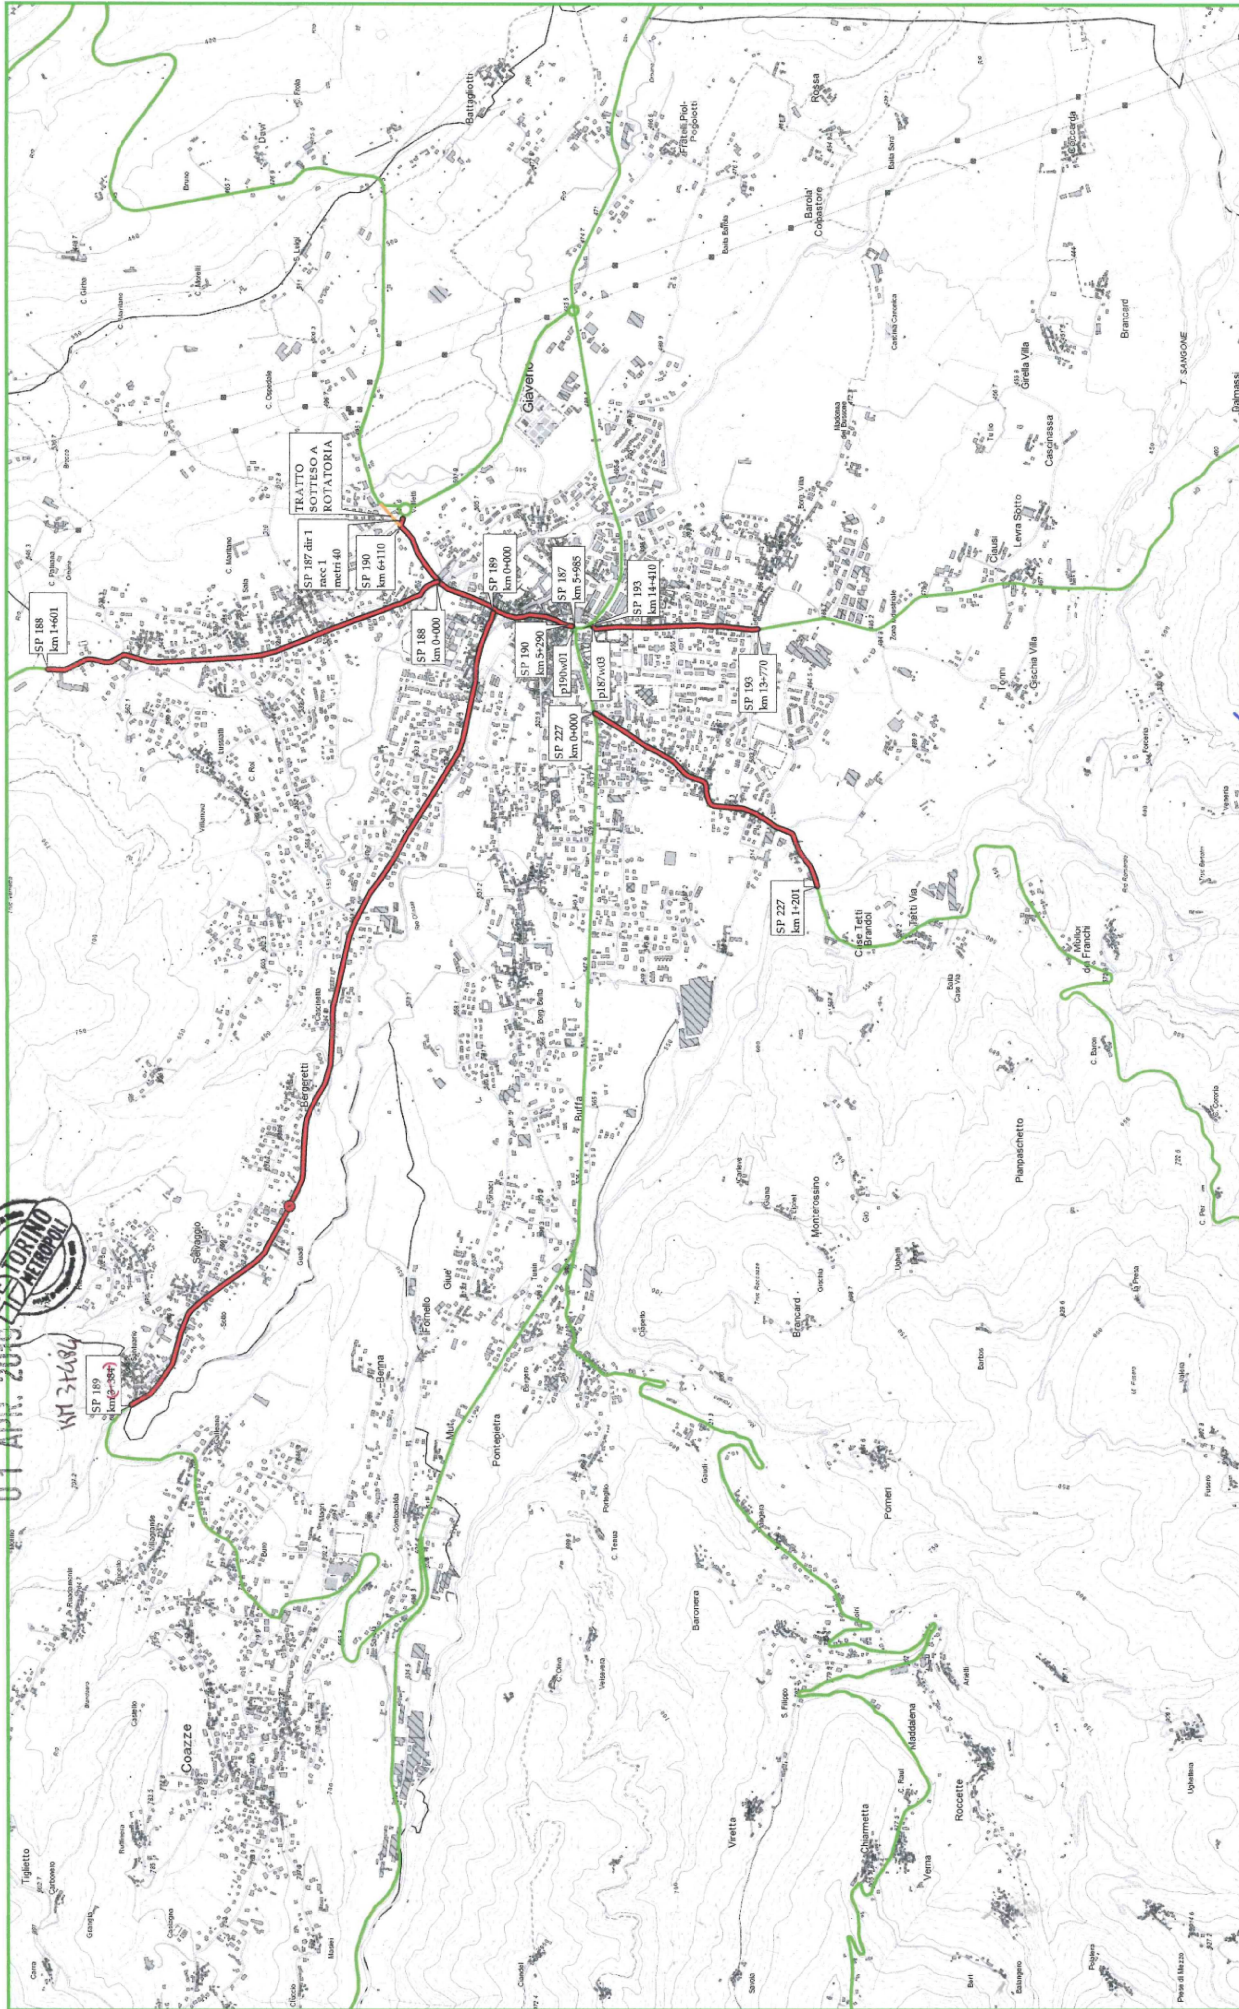

01 APR. 2019

1017-1486



Il Responsabile dell'Area Tecnica
(Arch. Paolo CALIGARIS)

IL DIRIGENTE
ING. MATTEO IZZAM

01 APR. 2019

Legenda
— strade provinciali in consegna al Comune di Giaveno
— reliquato stradale in consegna al Comune di Giaveno

ALLEGATO A
 COMUNE DI GIAVENO
 scala
 1: 10000

