COMUNE DI GIAVENO - Prot 0020930 del 06/08/2019

04 03 02 01

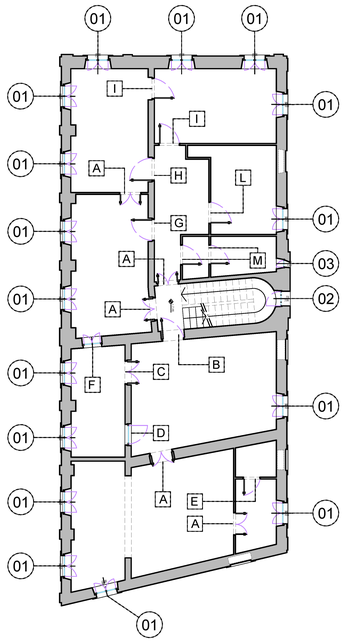

00 PIANTA PIANO SECONDO
SCALA 1:100

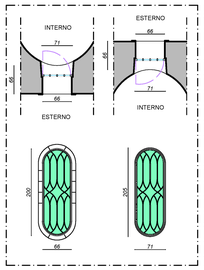

02 P.2 - SERRAMENTO ESTERNO 02
SCALA 1:50

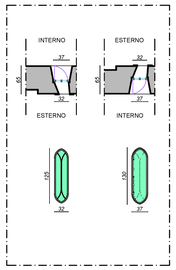

03 P.2 - SERRAMENTO ESTERNO 03
SCALA 1:50

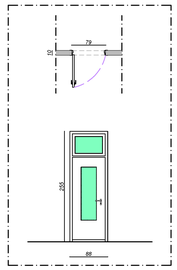

08 P.2 - SERRAMENTO INTERNO E
SCALA 1:50

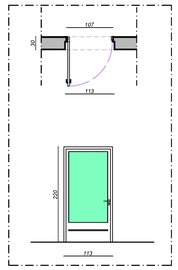

11 P.2 - SERRAMENTO INTERNO H
SCALA 1:50

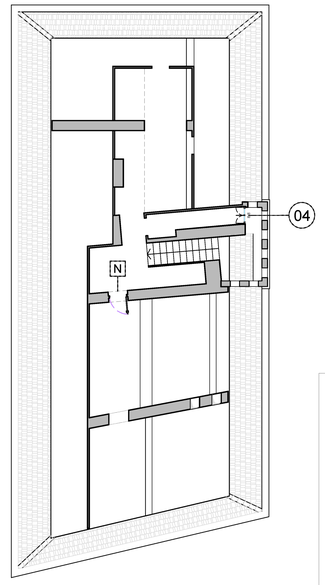

15 PIANTA SOTTOTETTO (ST)
SCALA 1:100

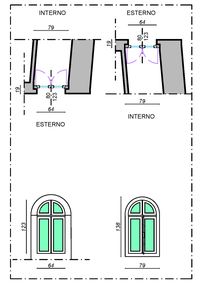

16 P.ST- SERRAMENTO ESTERNO 04
SCALA 1:50

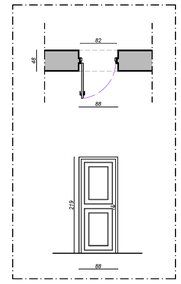

17 P.ST- SERRAMENTO INTERNO M
SCALA 1:50

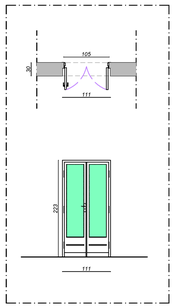

04 P.2 - SERRAMENTO INTERNO A
SCALA 1:50

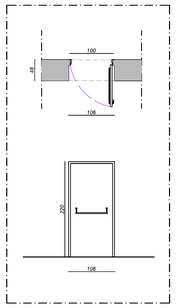

05 P.2 - SERRAMENTO INTERNO B
SCALA 1:50

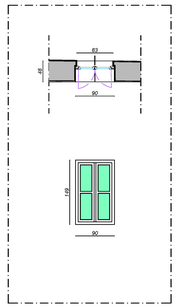

09 P.2 - SERRAMENTO INTERNO F
SCALA 1:50

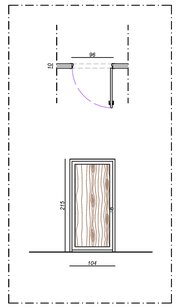

12 P.2 - SERRAMENTO INTERNO I
SCALA 1:50

N.B. LE QUOTE DI TUTTI I SERRAMENTI ANDRANNO VERIFICATE DIRETTAMENTE IN LOCO IN CORSO D'OPERA

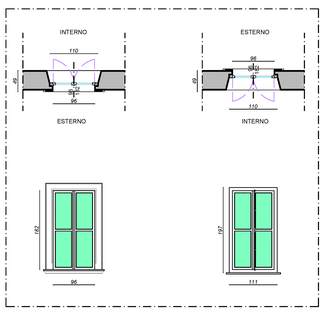

01 P.2 - SERRAMENTO ESTERNO 01
SCALA 1:50

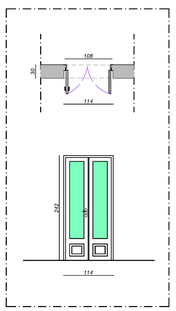

06 P.2 - SERRAMENTO INTERNO C
SCALA 1:50

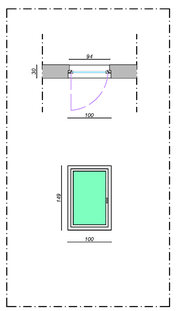

07 P.2 - SERRAMENTO INTERNO D
SCALA 1:50

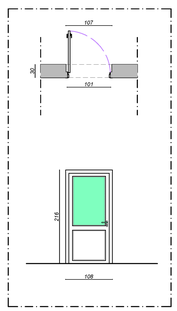

10 P.2 - SERRAMENTO INTERNO G
SCALA 1:50

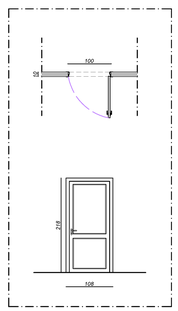

13 P.2 - SERRAMENTO INTERNO L
SCALA 1:50

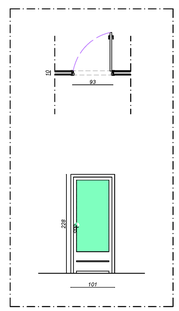

14 P.2 - SERRAMENTO INTERNO M
SCALA 1:50

PROVINCIA DI TORINO

REGIONE PIEMONTE

COMUNE DI GIAVENO

PALAZZO MARCHINI

via Francesco Marchini 1, 10094 Giaveno (TO)

Progetto di restauro e riqualificazione
Rifacimento copertura,
tinteggiatura facciate, sostituzione infissi

PROGETTO ESECUTIVO

COMMITTENTE: Comune di Giaveno (TO)

PROGETTO: Studio Architetto Gianfranco Gritella & Associati
Via Pianezza, 17 - 10149 Torino - Tel. 011-7741153
P.IVA/C.F. 08994000019
e-mail: info@gritellaassociati.com PEC: gritellaassociati@pec.it

OGGETTO: *Abaco serramenti esistenti - Piano secondo e sottotetto*

scala 1:100 1:50	*TAV.* R06	*Progettista e D.L.:* **Arch. Gianfranco GRITELLA**	*Responsabile Unico di Procedimento:* **Arch. Paolo CAUGARIS**
DATA: Luglio 2019	*REV.:*		

STUDIO ARCHITETTO GIANFRANCO GRITELLA & ASSOCIATI
VIA PIANEZZA, 17 - 10149 TORINO
TEL. 011 7741153 - FAX. 011 7419114
www.gritellaassociati.com info@gritellaassociati.com
P.IVA: 04746230012

Arch. Gianfranco GRITELLA n. 1599 ORDINE ARCHITETTI PIANIFICATORI PAESAGGISTI E CONSERVATORI TORINO

TUTTI I DIRITTI RISERVATI – Copia del presente documento può essere rilasciata solo a mezzo di autorizzazione scritta dal Comune di Giaveno (TO)