COMUNE DI GIAVENO - Prot 0020930 del 06/08/2019

03 02 01

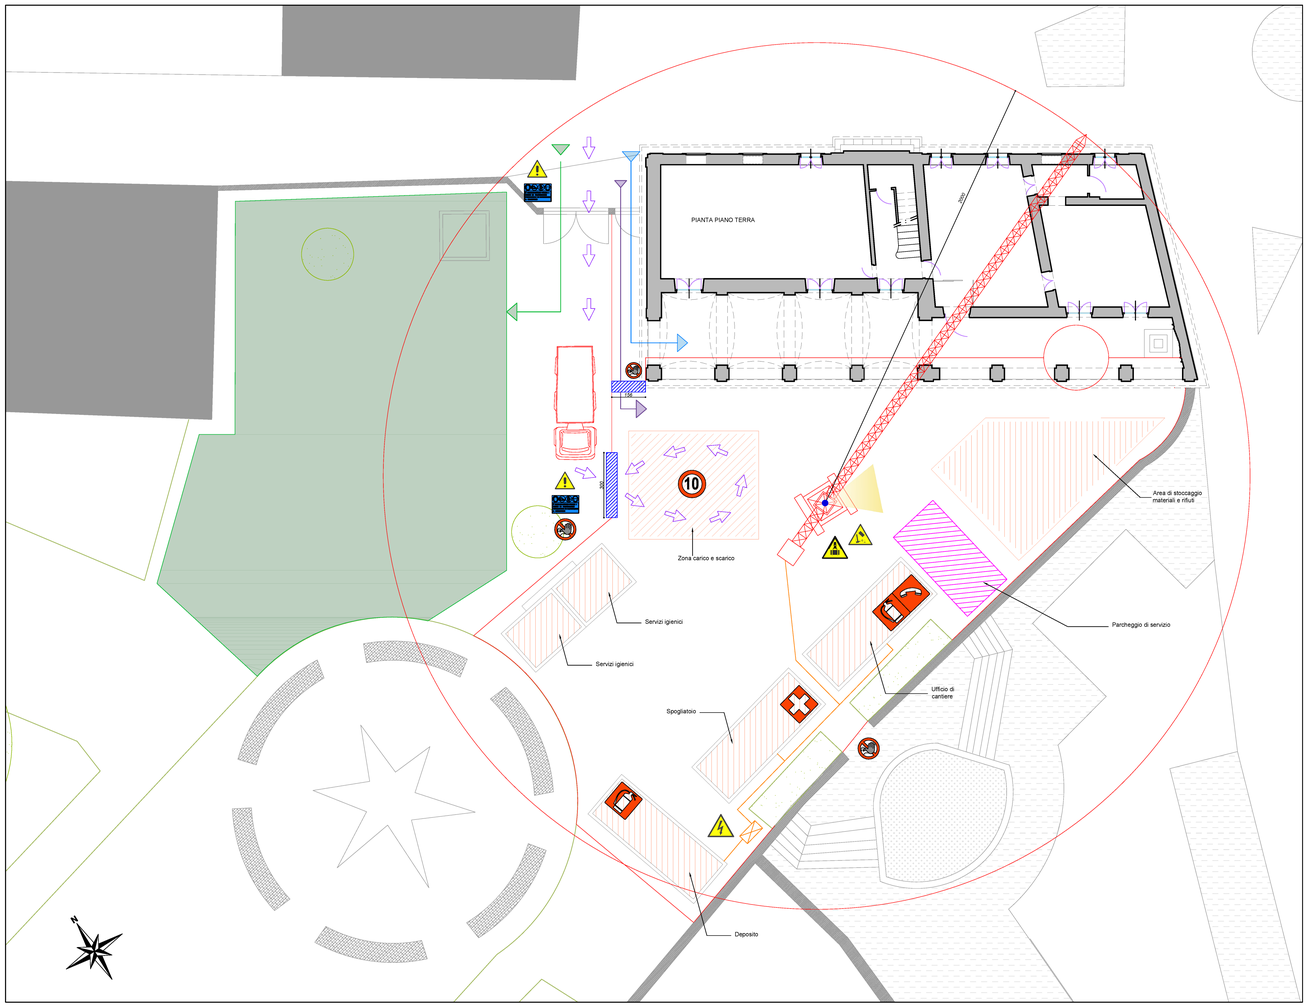

01 ASSETTO DI CANTIERE
SCALA 1:100

SIMBOLO	DESCRIZIONE
	APPRESTAMENTI PER LA SICUREZZA
	VIABILITA' DI CANTIERE
	PERCORSO PEDONALE ADDETTI AI LAVORI
	PERCORSO PEDONALE UTENZA
	PERCORSO CARRABILE UTENZA
	INGRESSO CARRABILE UTENZA
	AREA PARCHEGGIO UTENZA
	INGRESSO PEDONALE UTENZA
	INGRESSO PEDONALE ADDETTI
	RECINZIONE DI CANTIERE
	CANCELLO
	LINEA ELETTRICA
	QUADRO ELETTRICO GENERALE DI CANTIERE
	TUBAZIONI ACQUA POTABILE
	ILLUMINAZIONE

SIMBOLO	DESCRIZIONE	SIMBOLO	DESCRIZIONE
	CARTELLO RIEPIOGAMENTARE DI CANTIERE		TELEFONO PER SALVATAGGIO E PRONTO SOCCORSO
	PERICOLO SCARICHE ELETTRICHE		UBICAZIONE ESTINTORI
	RISCHIO GENERICO		EQUIPAGGIAMENTO DI PRONTO SOCCORSO
	PERICOLO CARICHI SOSPESI		DIVIETO DI ACCESSO ALLE PERSONE NON AUTORIZZATE
	PERICOLO CADUTA MATERIALI DALL'ALTO		LIMITE DI VELOCITA' AUTOMEZZI DI CANTIERE

DIMENSIONAMENTI	MISURE TOTALI
RECINZIONE CANTIERE (Area parcheggio)	88 m

00 LEGENDA
SCALA /

REGIONE PIEMONTE

PROVINCIA DI TORINO

COMUNE DI GIAVENO

PALAZZO MARCHINI

via Francesco Marchini 1, 10094 Giaveno (TO)

Progetto di restauro e riqualificazione

Rifacimento copertura,
tinteggiatura facciate, sostituzione infissi

PROGETTO ESECUTIVO

COMMITTENTE: Comune di Giaveno (TO)

PROGETTO: Studio Architetto Gianfranco Gritella & Associati
Via Pianezza, 17 - 10149 Torino - Tel. 011-7741153
P.IVA/C.F. 08994000019
e-mail: info@gritellaassociati.com PEC: gritellaassociati@pec.it

OGGETTO: ASSETTO DI CANTIERE

SCALA: 1/100	*TAV.* PSC02	*Progettista e D.L.:* **Arch. Gianfranco GRITELLA**	*Responsabile Unico di Procedimento:* **Arch. Paolo CALIGARIS**
DATA: Luglio 2019	*REV.:*		

STUDIO ARCHITETTO GIANFRANCO GRITELLA & ASSOCIATI
VIA PIANEZZA, 17 - 10149 TORINO
TEL. 011.7741153 FAX. 011.7419114
www.gritellaassociati.com info@gritellaassociati.com
P.IVA. 04746230012

ORDINE DEGLI ARCHITETTI PIANIFICATORI PAESAGGISTI E CONSERVATORI DELLA PROVINCIA DI TORINO
Arch. Gianfranco GRITELLA
N° 1149

TUTTI I DIRITTI RISERVATI – Copia del presente documento può essere rilasciata solo a mezzo di autorizzazione scritta dal Comune di Giaveno (TO)