



CITTA' di GIAVENO


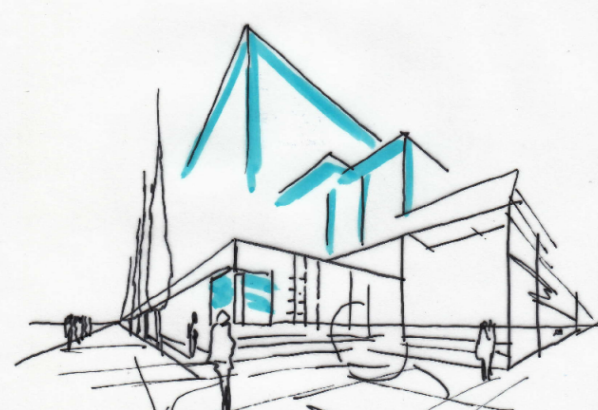


COMMITTENTE	PRASSOLI Franca MUCINO Juri Domenico	PIS FNC 48559 1219W MCC JDM 75104 1219G
LOCALITA'	Via Sant'Ambrogio n. snc	
OGGETTO	PIANO ESECUTIVO CONVENZIONATO Zona n.5a.8.4 DEFINIZIONE SUPERFICI E STANDARDS URBANISTICI	
PROGETTISTA	GIORGIO BATTAGLIOTTI ARCHITETTO	

SCALA		TAVOLA			
VARIE		EG T2			
z:\G\Clienti\2024\clienti\Prassoli					
DISEGNATORE		EMISSIONE	FASE		REVISIONE
B		07/07/2022	PRELIMINARE	11/04/2024	MUDE
					SUAP
		LICENZA ALLPLAN FT IA- 002-872			

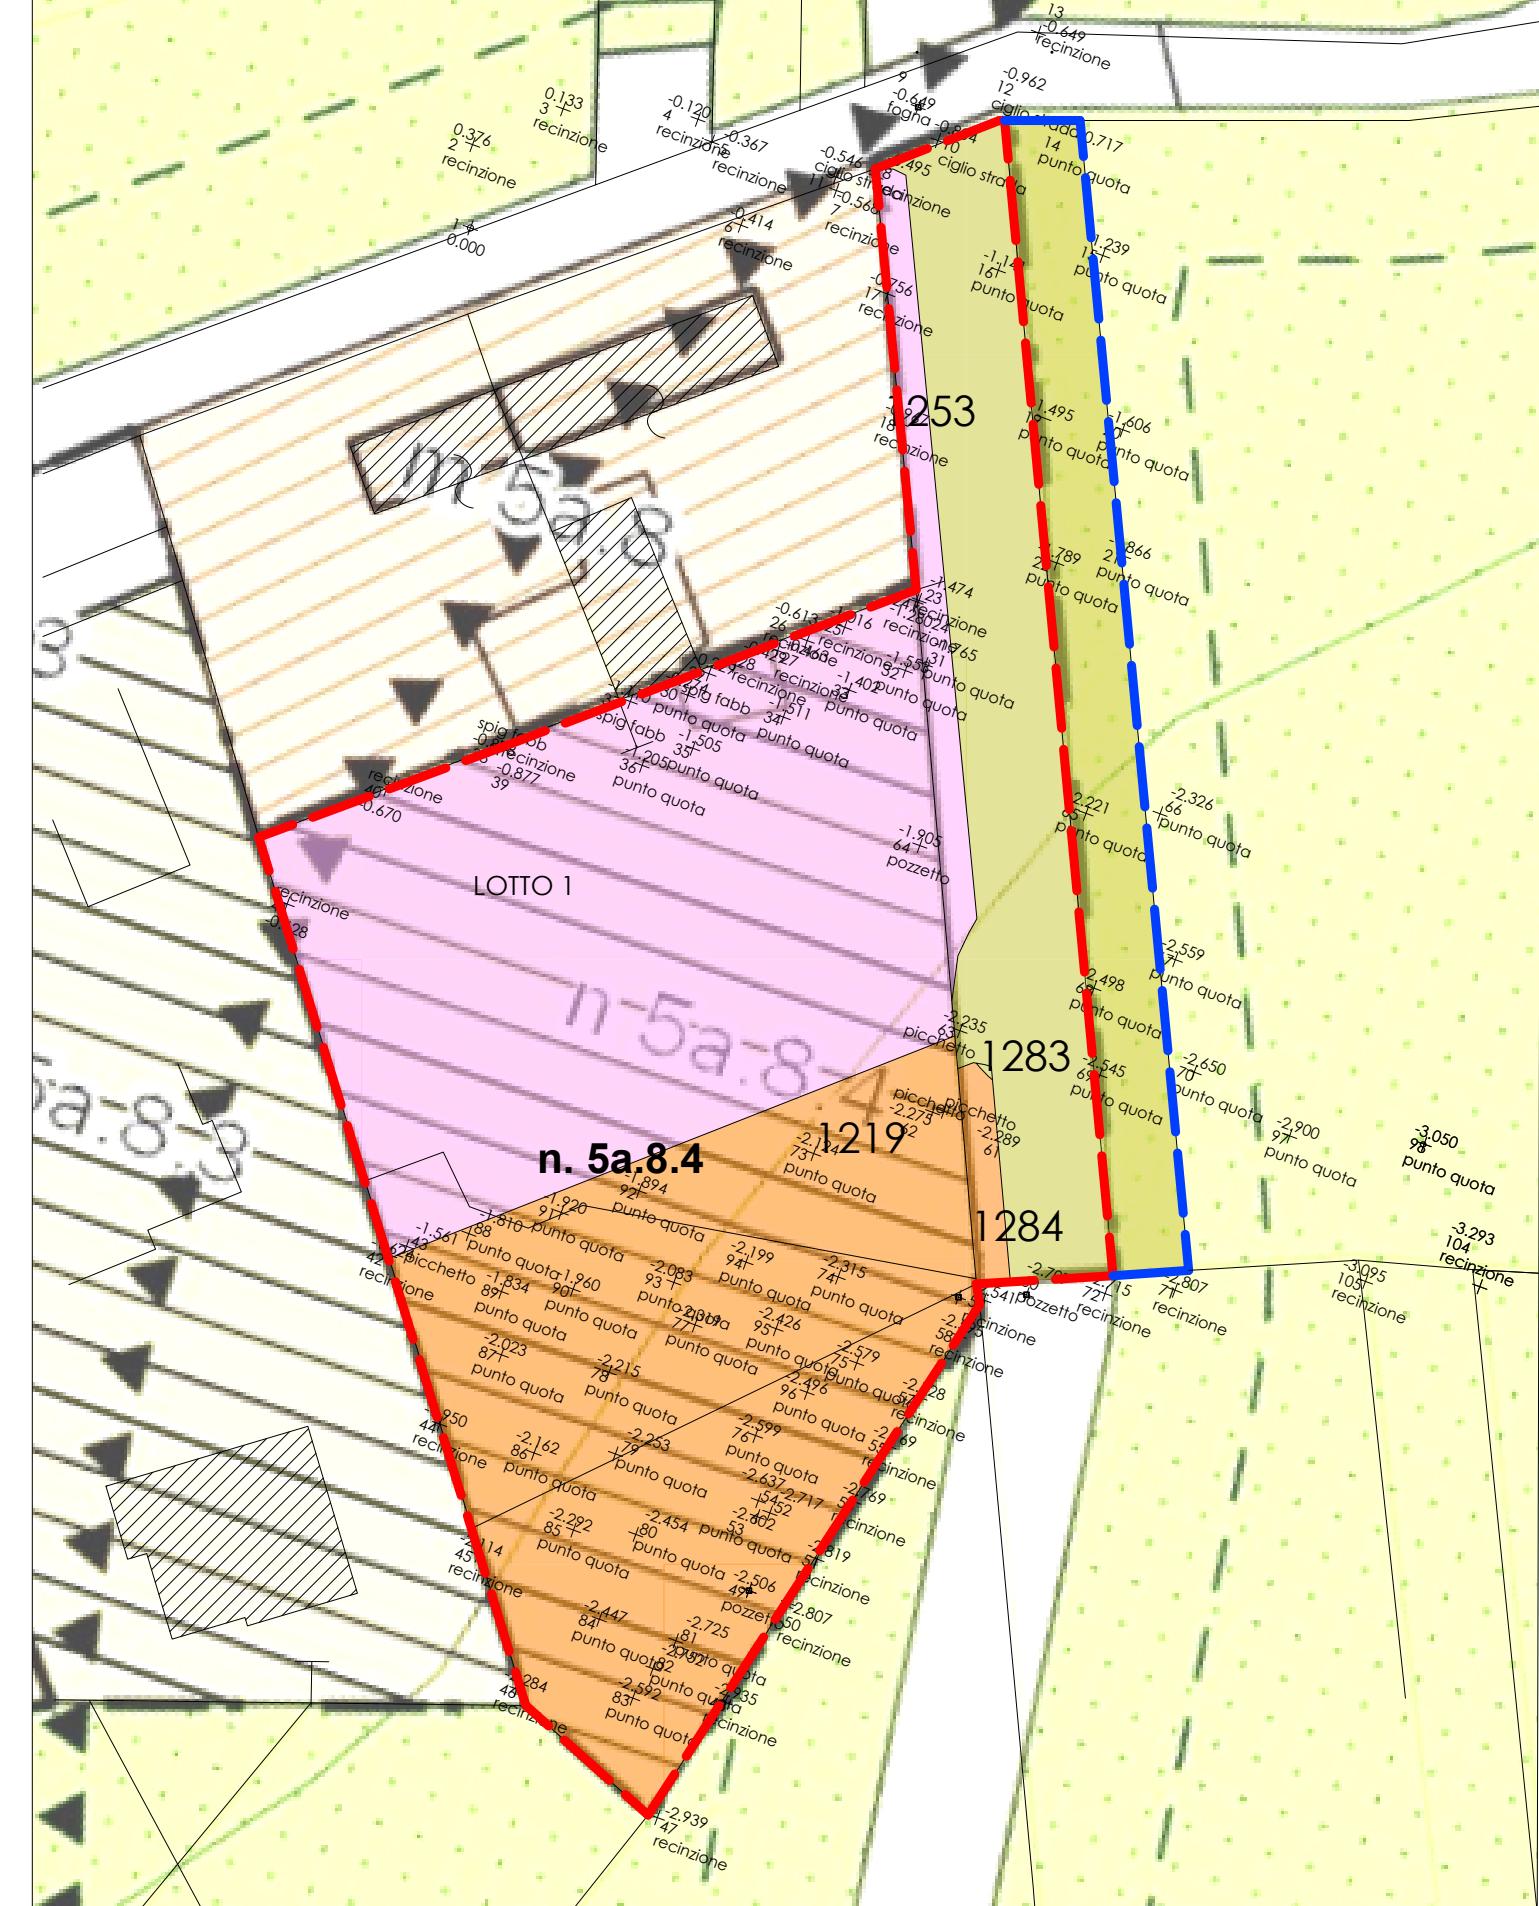

DEFINIZIONE STANDARD PROGETTUALI						
LOTTO	SUP. TERRITORIALE	SUL DA UTILIZZARE	SUL DA ATTO REP 198/04	II	IND	U.L. max
LOTTO 1	1.357,21	159,76	188,00	0,12	2	2
LOTTO 2	1.691,77	198,24	170,00	0,12	2	2
TOTALE	3.048,98	358,00	358,00	0,12	2	4
LOTTO	SUP. FONDIARIA	S.C.	Rc	IND	U.L. max	
LOTTO 1	1.357,21	452,40		1/3	2	2
LOTTO 2	1.154,30	384,77		1/3	2	2
TOTALE	2.511,51	837,17		1/3	2	4

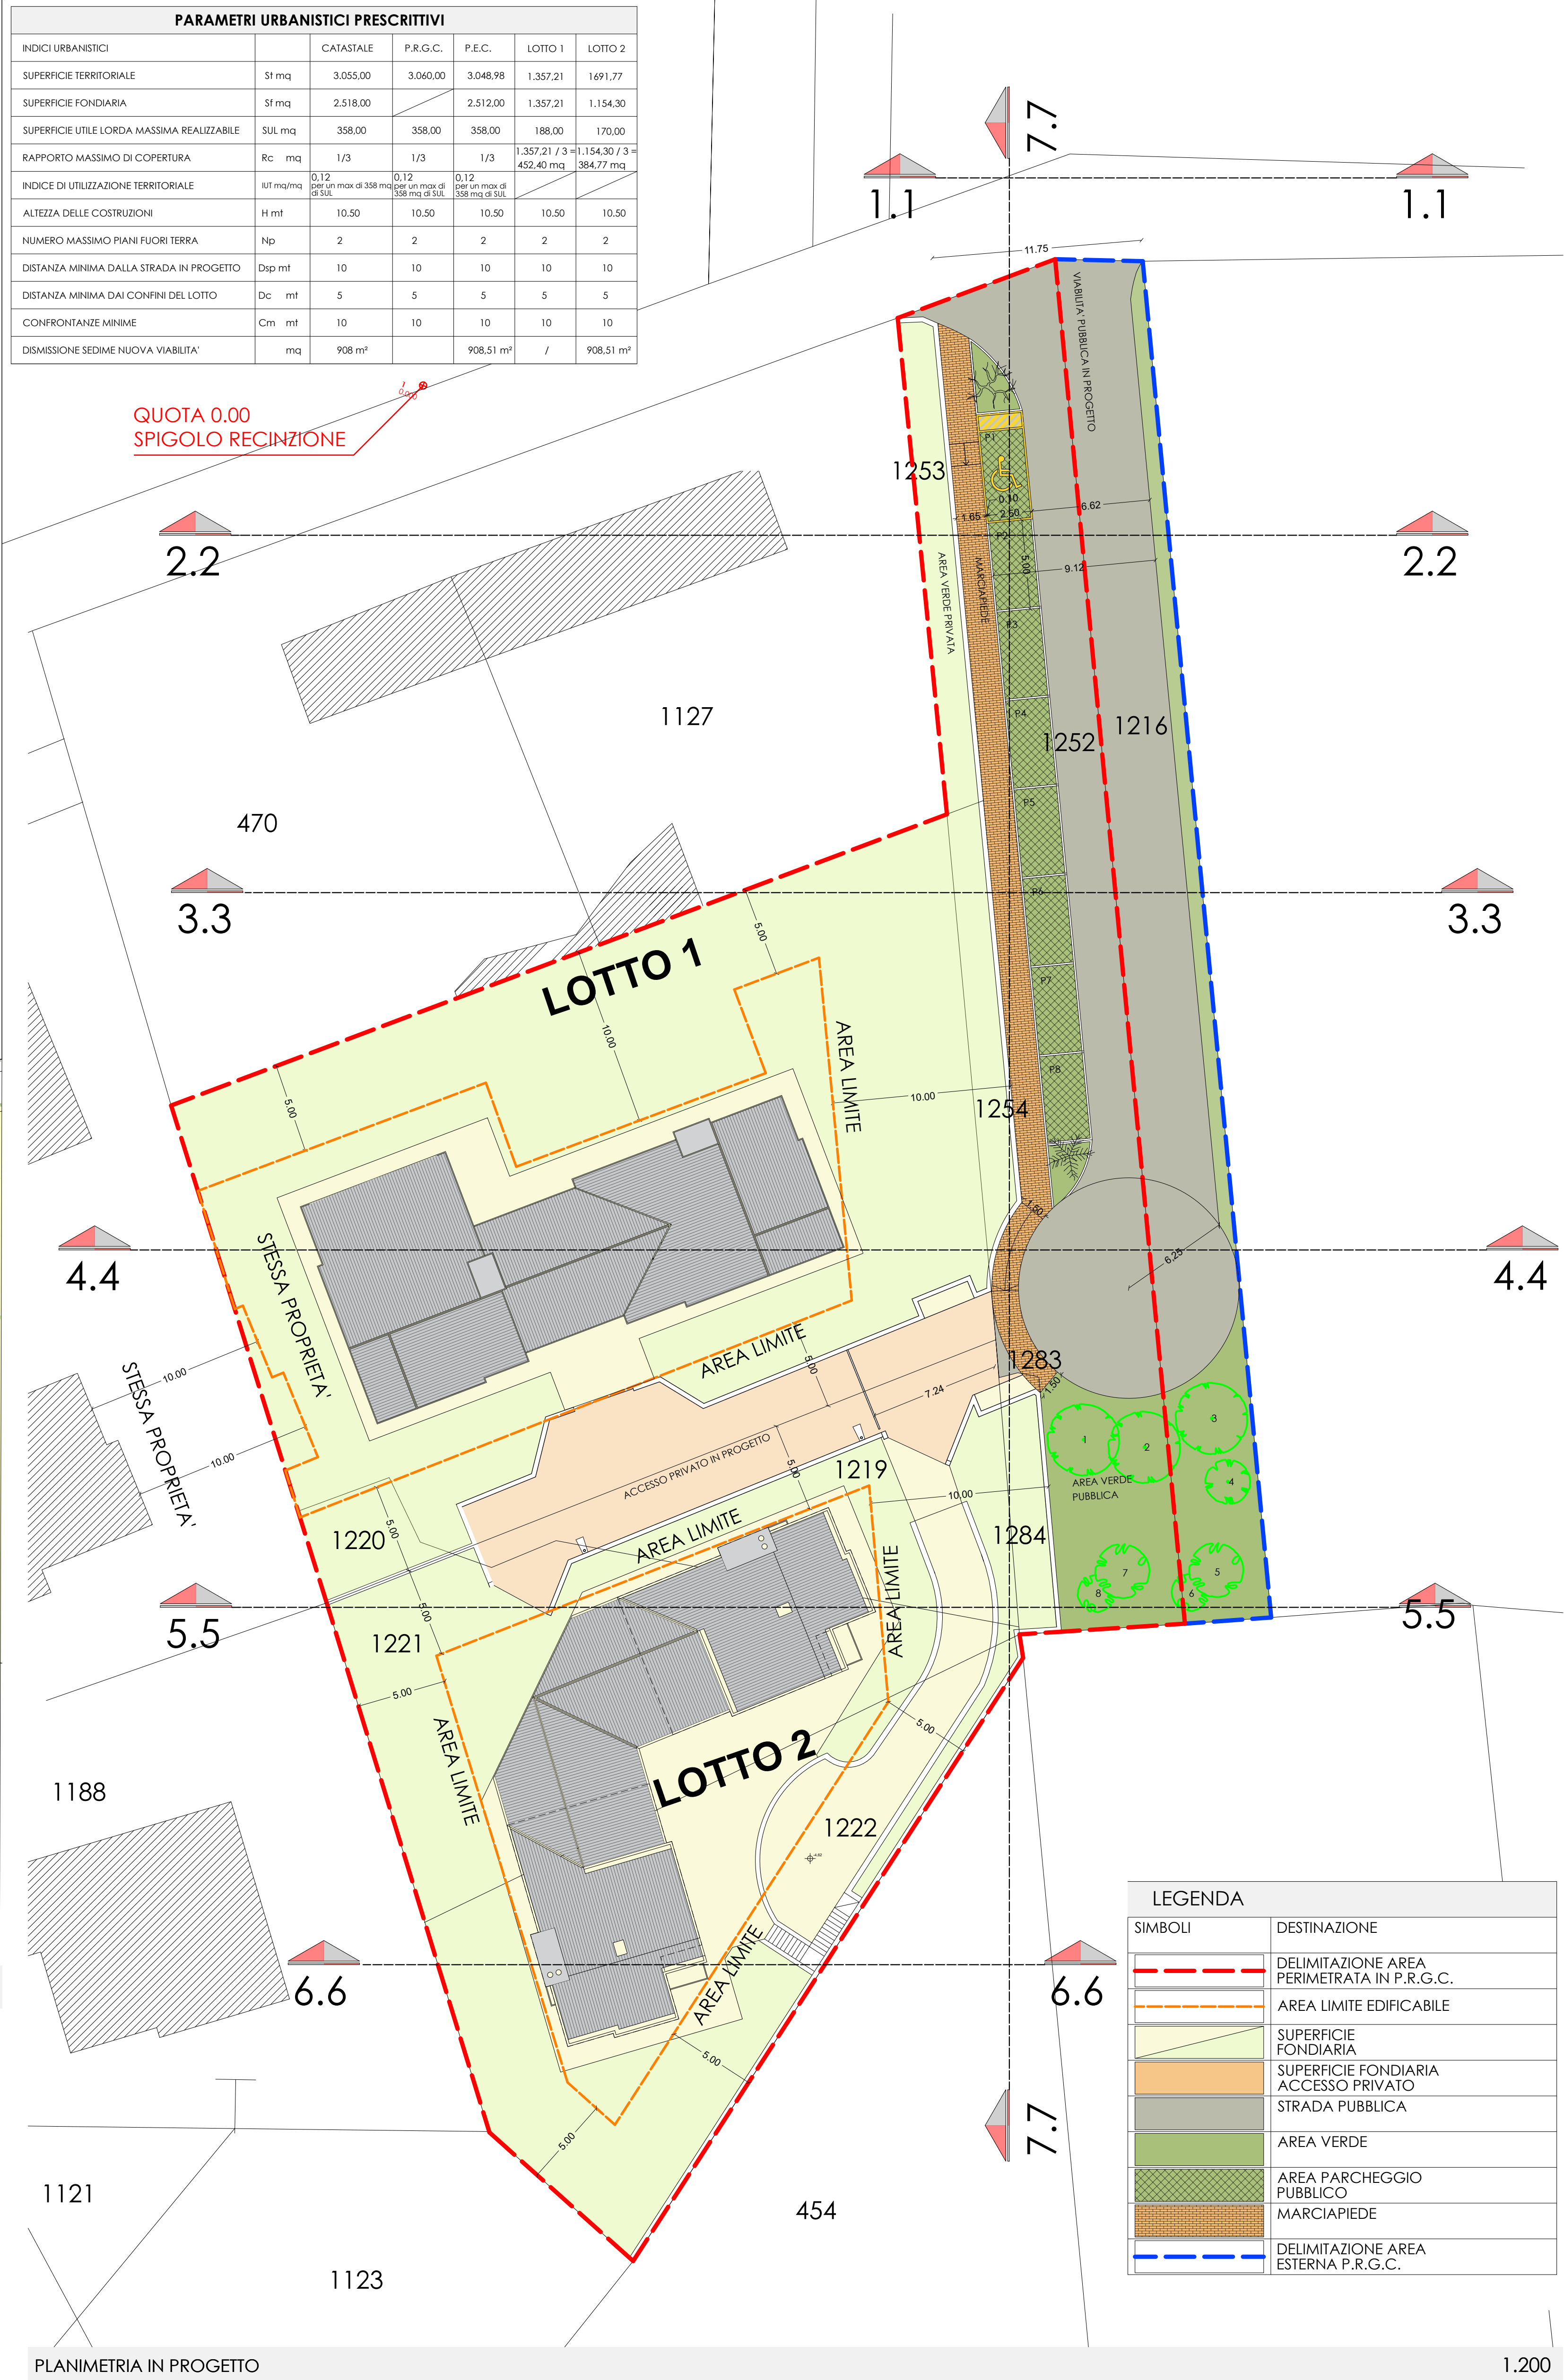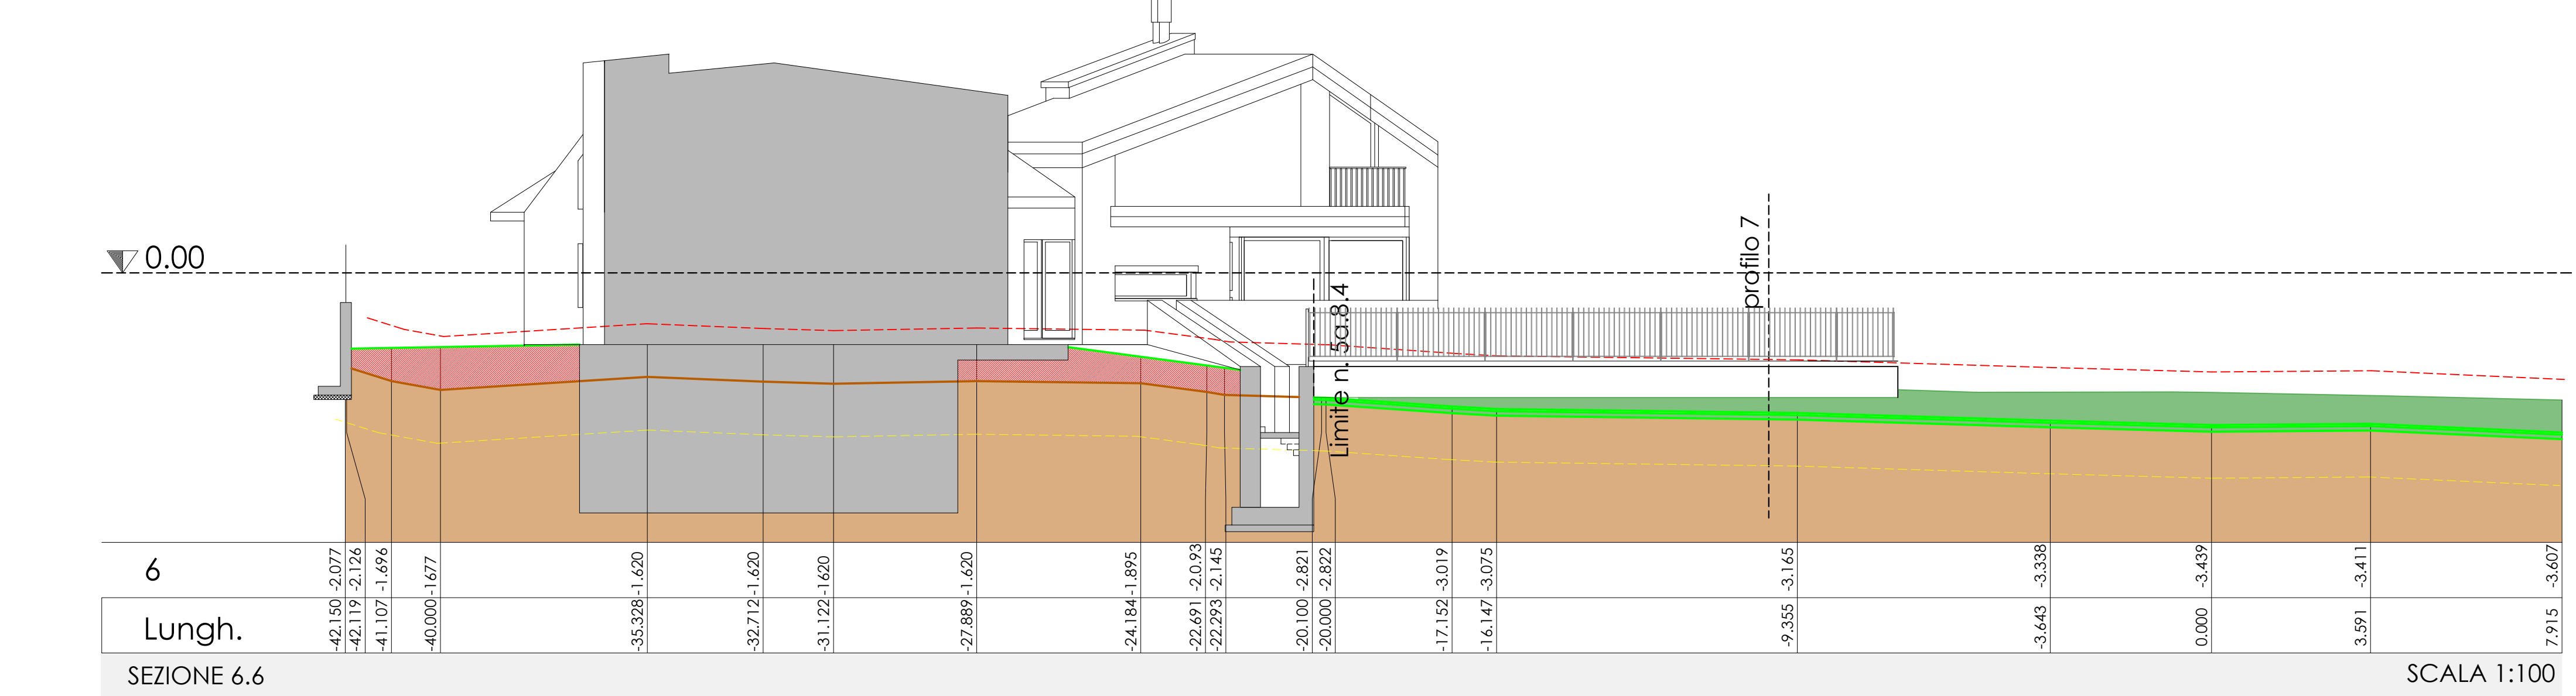

LEGENDA	
Simboli	DESTINAZIONE
---	DELIMITAZIONE AREA PERIMETRATA IN P.R.G.C.
---	AREA LIMITE EDIFICABILE
---	SUPERFICIE FONDIARIA
---	SUPERFICIE FONDIARIA ACCESSO PRIVATO STRADA PUBBLICA
---	AREA VERDE
---	AREA PARCHEGGIO PUBBLICO
---	MARCIAPIEDE
---	DELIMITAZIONE AREA ESTERNA P.R.G.C.

