



CITTA' di GIAVENO

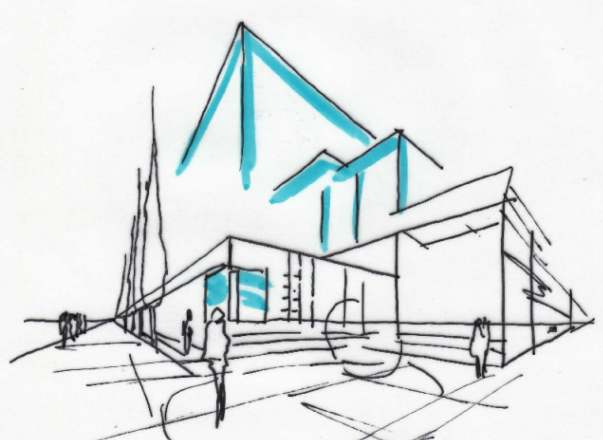

COMMITTENTE	PRASSOLI Franca MUCCINO Juri Domenico		PRS FNC 48559 L219W MCC JDM 75104 L219G
LOCALITA'	Via Sant'Ambrogio n. snc		
OGGETTO	PIANO ESECUTIVO CONVENZIONATO Zona n 5a.8.4 SUPERFICI IN DISMISSIONE PER OPERE DI URBANIZZAZIONE		
PROGETTISTA	GIORGIO BATTAGLIOTTI ARCHITETTO		
GIAVENO (TO) - 10084 via c.f. 100 Settembre 40 tel. 011 837 80 40 p.h. 0642580015 mail g.battagliotti@architettonoepi.it pec g.battagliotti@architettonoepi.it			

SCALA		TAVOLA			
VARIE		EG T3			
z:\G\Clients\2024\clienti\Prassoli					
DISEGNATORE		EMISSIONE	FASE	REVISIONE	PROCEDURA
B		15/09/2023	PRELIMINARE	11/04/2024	MUDE SUAP
		LICENZA ALLPLAN FT IA-			002-872

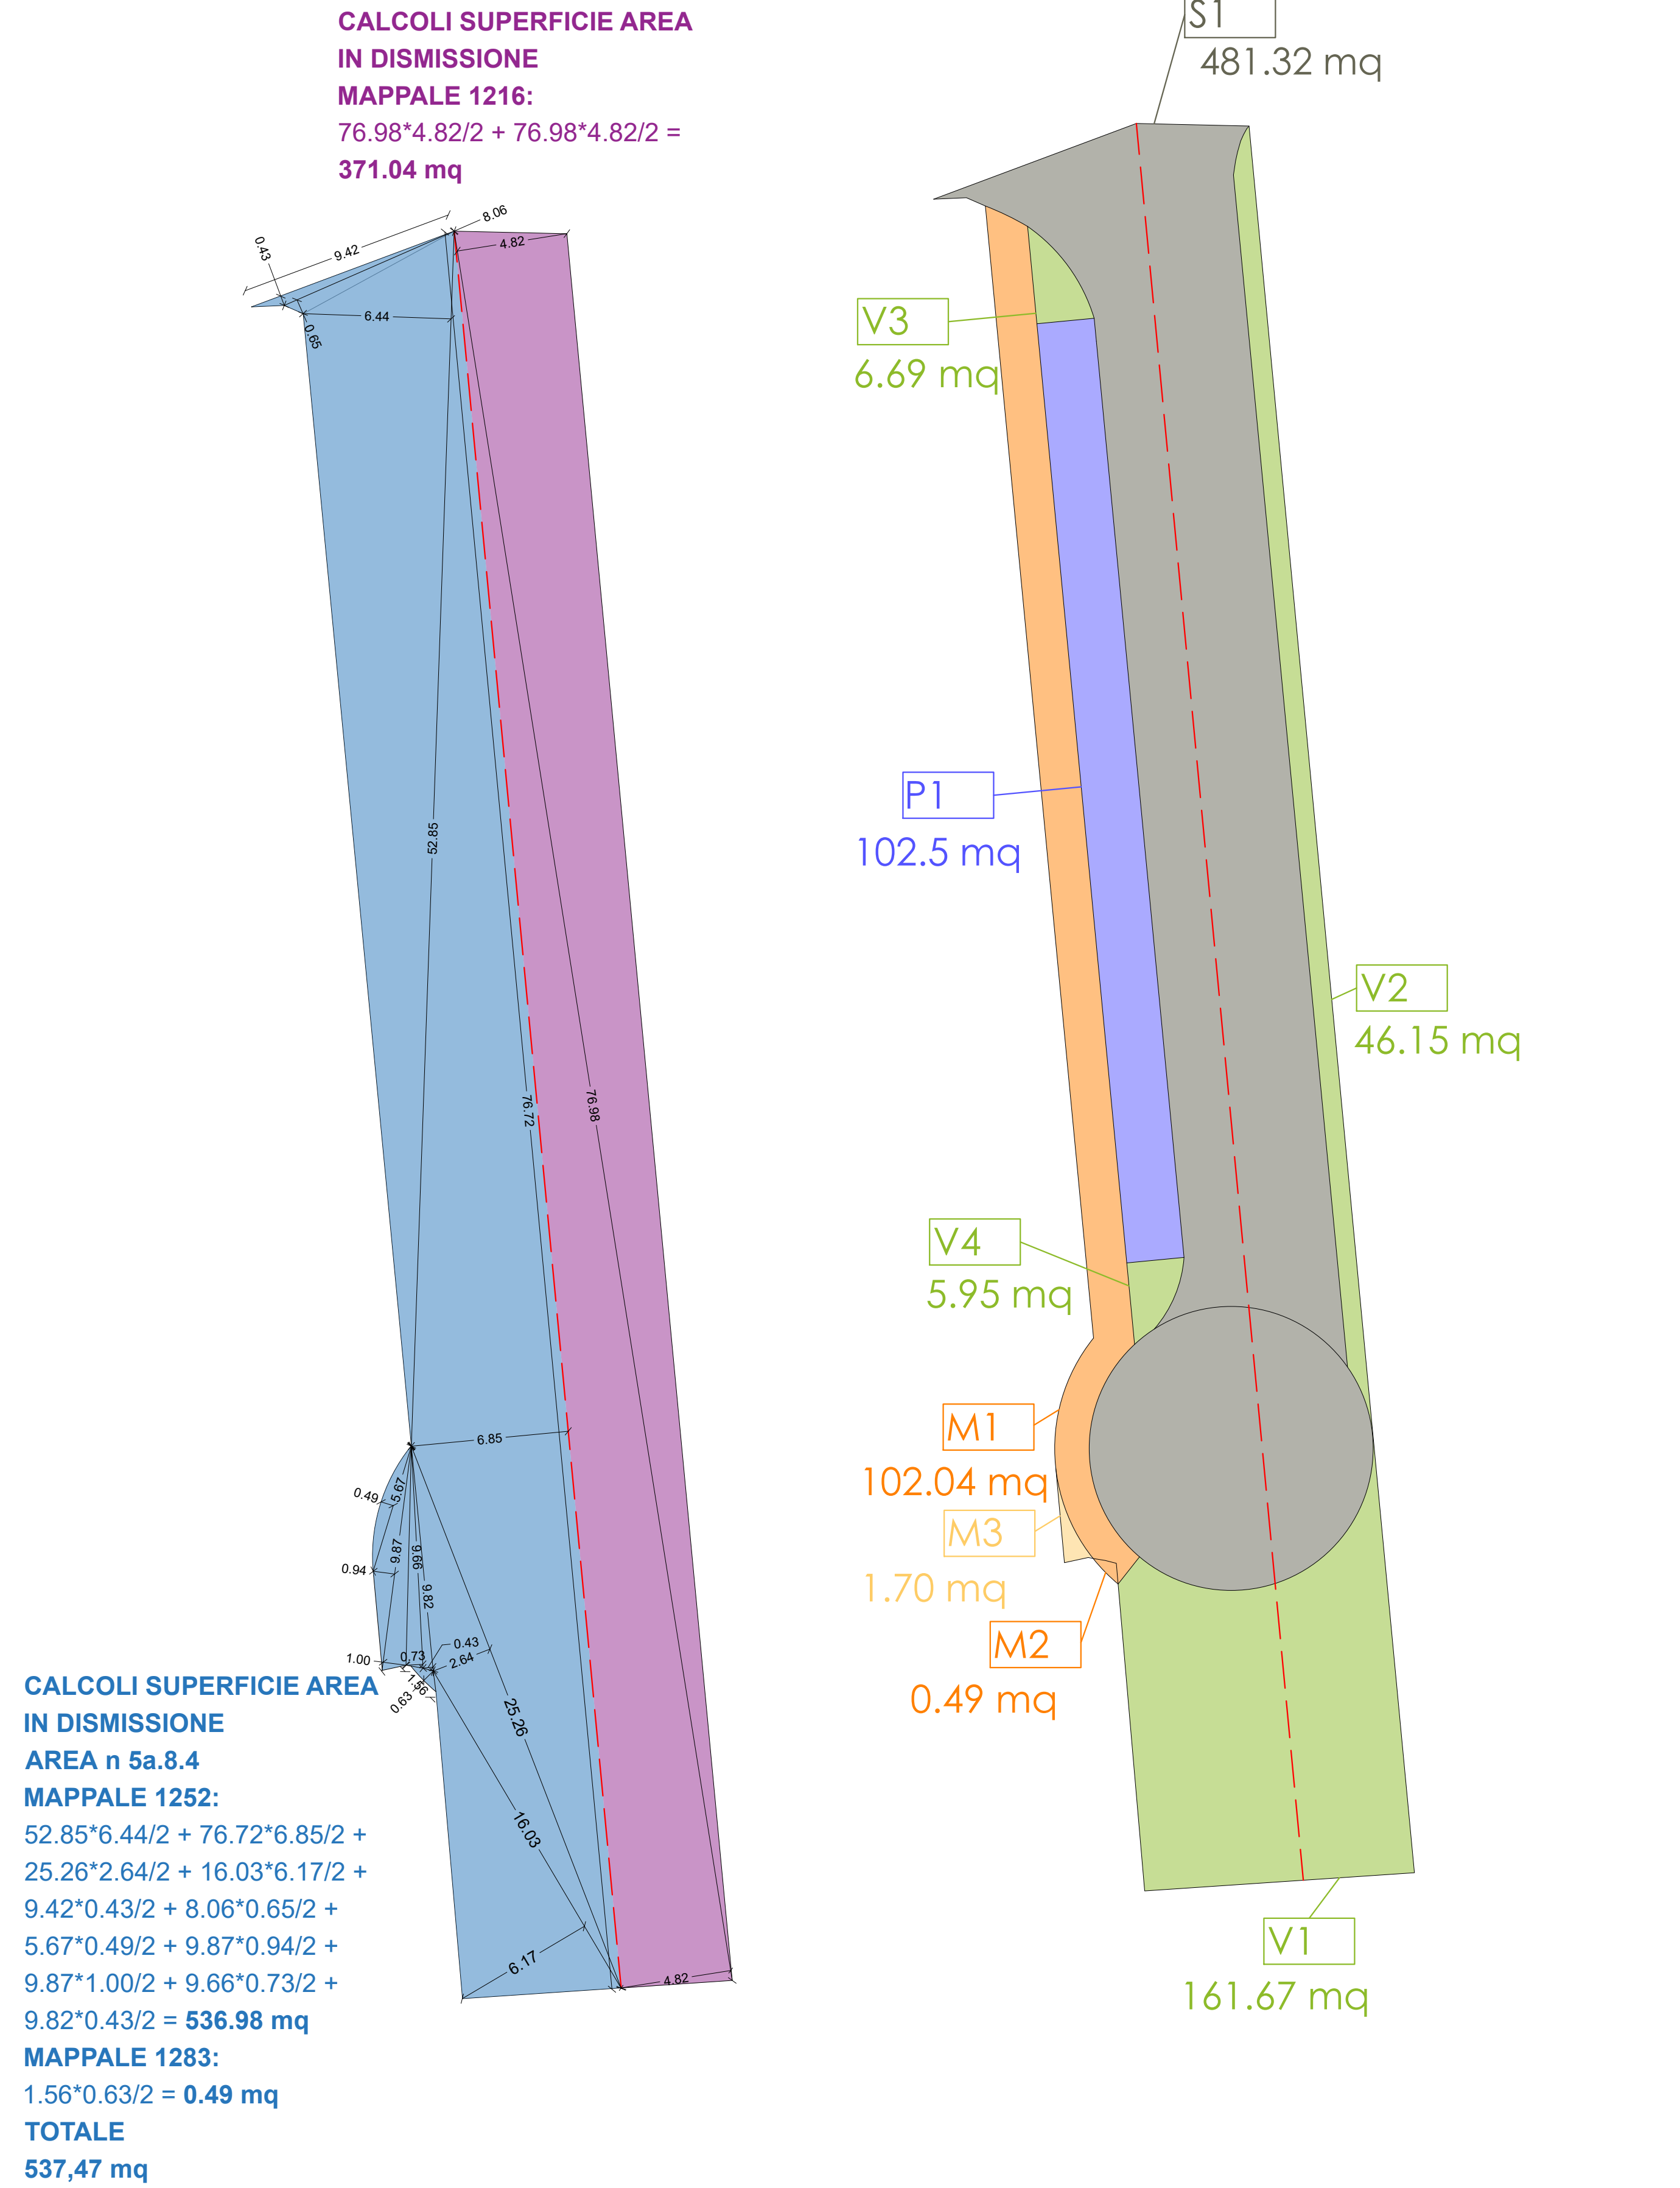

LEGENDA DETERMINAZIONE DISMISSIONI		
SIMBOLI	DESTINAZIONE	CONTEGGI
	STRADA PUBBLICA	$S1 = 481.32 \text{ m}^2$
	AREA VERDE	$V1 + V2 + V3 + V4$ $161.67 + 46.15 + 6.69 + 5.95 = \text{m}^2 220.46$
	AREA PARCHEGGIO PUBBLICO	$P1 = 102.50 \text{ mq}$
	MARCIAPIEDE	$M1 + M2 = 102.04 + 0.49 = 102.53 \text{ m}^2$
	STRADA	$M3 = 1.70 \text{ m}^2$
TOTALE DISMISSIONI OO.UU.		908,51

