

RECINZIONE A MAGLIA SOLTIA


RECINZIONE A MAGLI

FORMAZIONE DI PRATO VERDE

FORMAZIONE DI PRATO VERDE





FORMAZIONE DI PRATO VERDE

RAMPA DI ACCESSO ALTERNATIVO PER IL PRATO VERDE


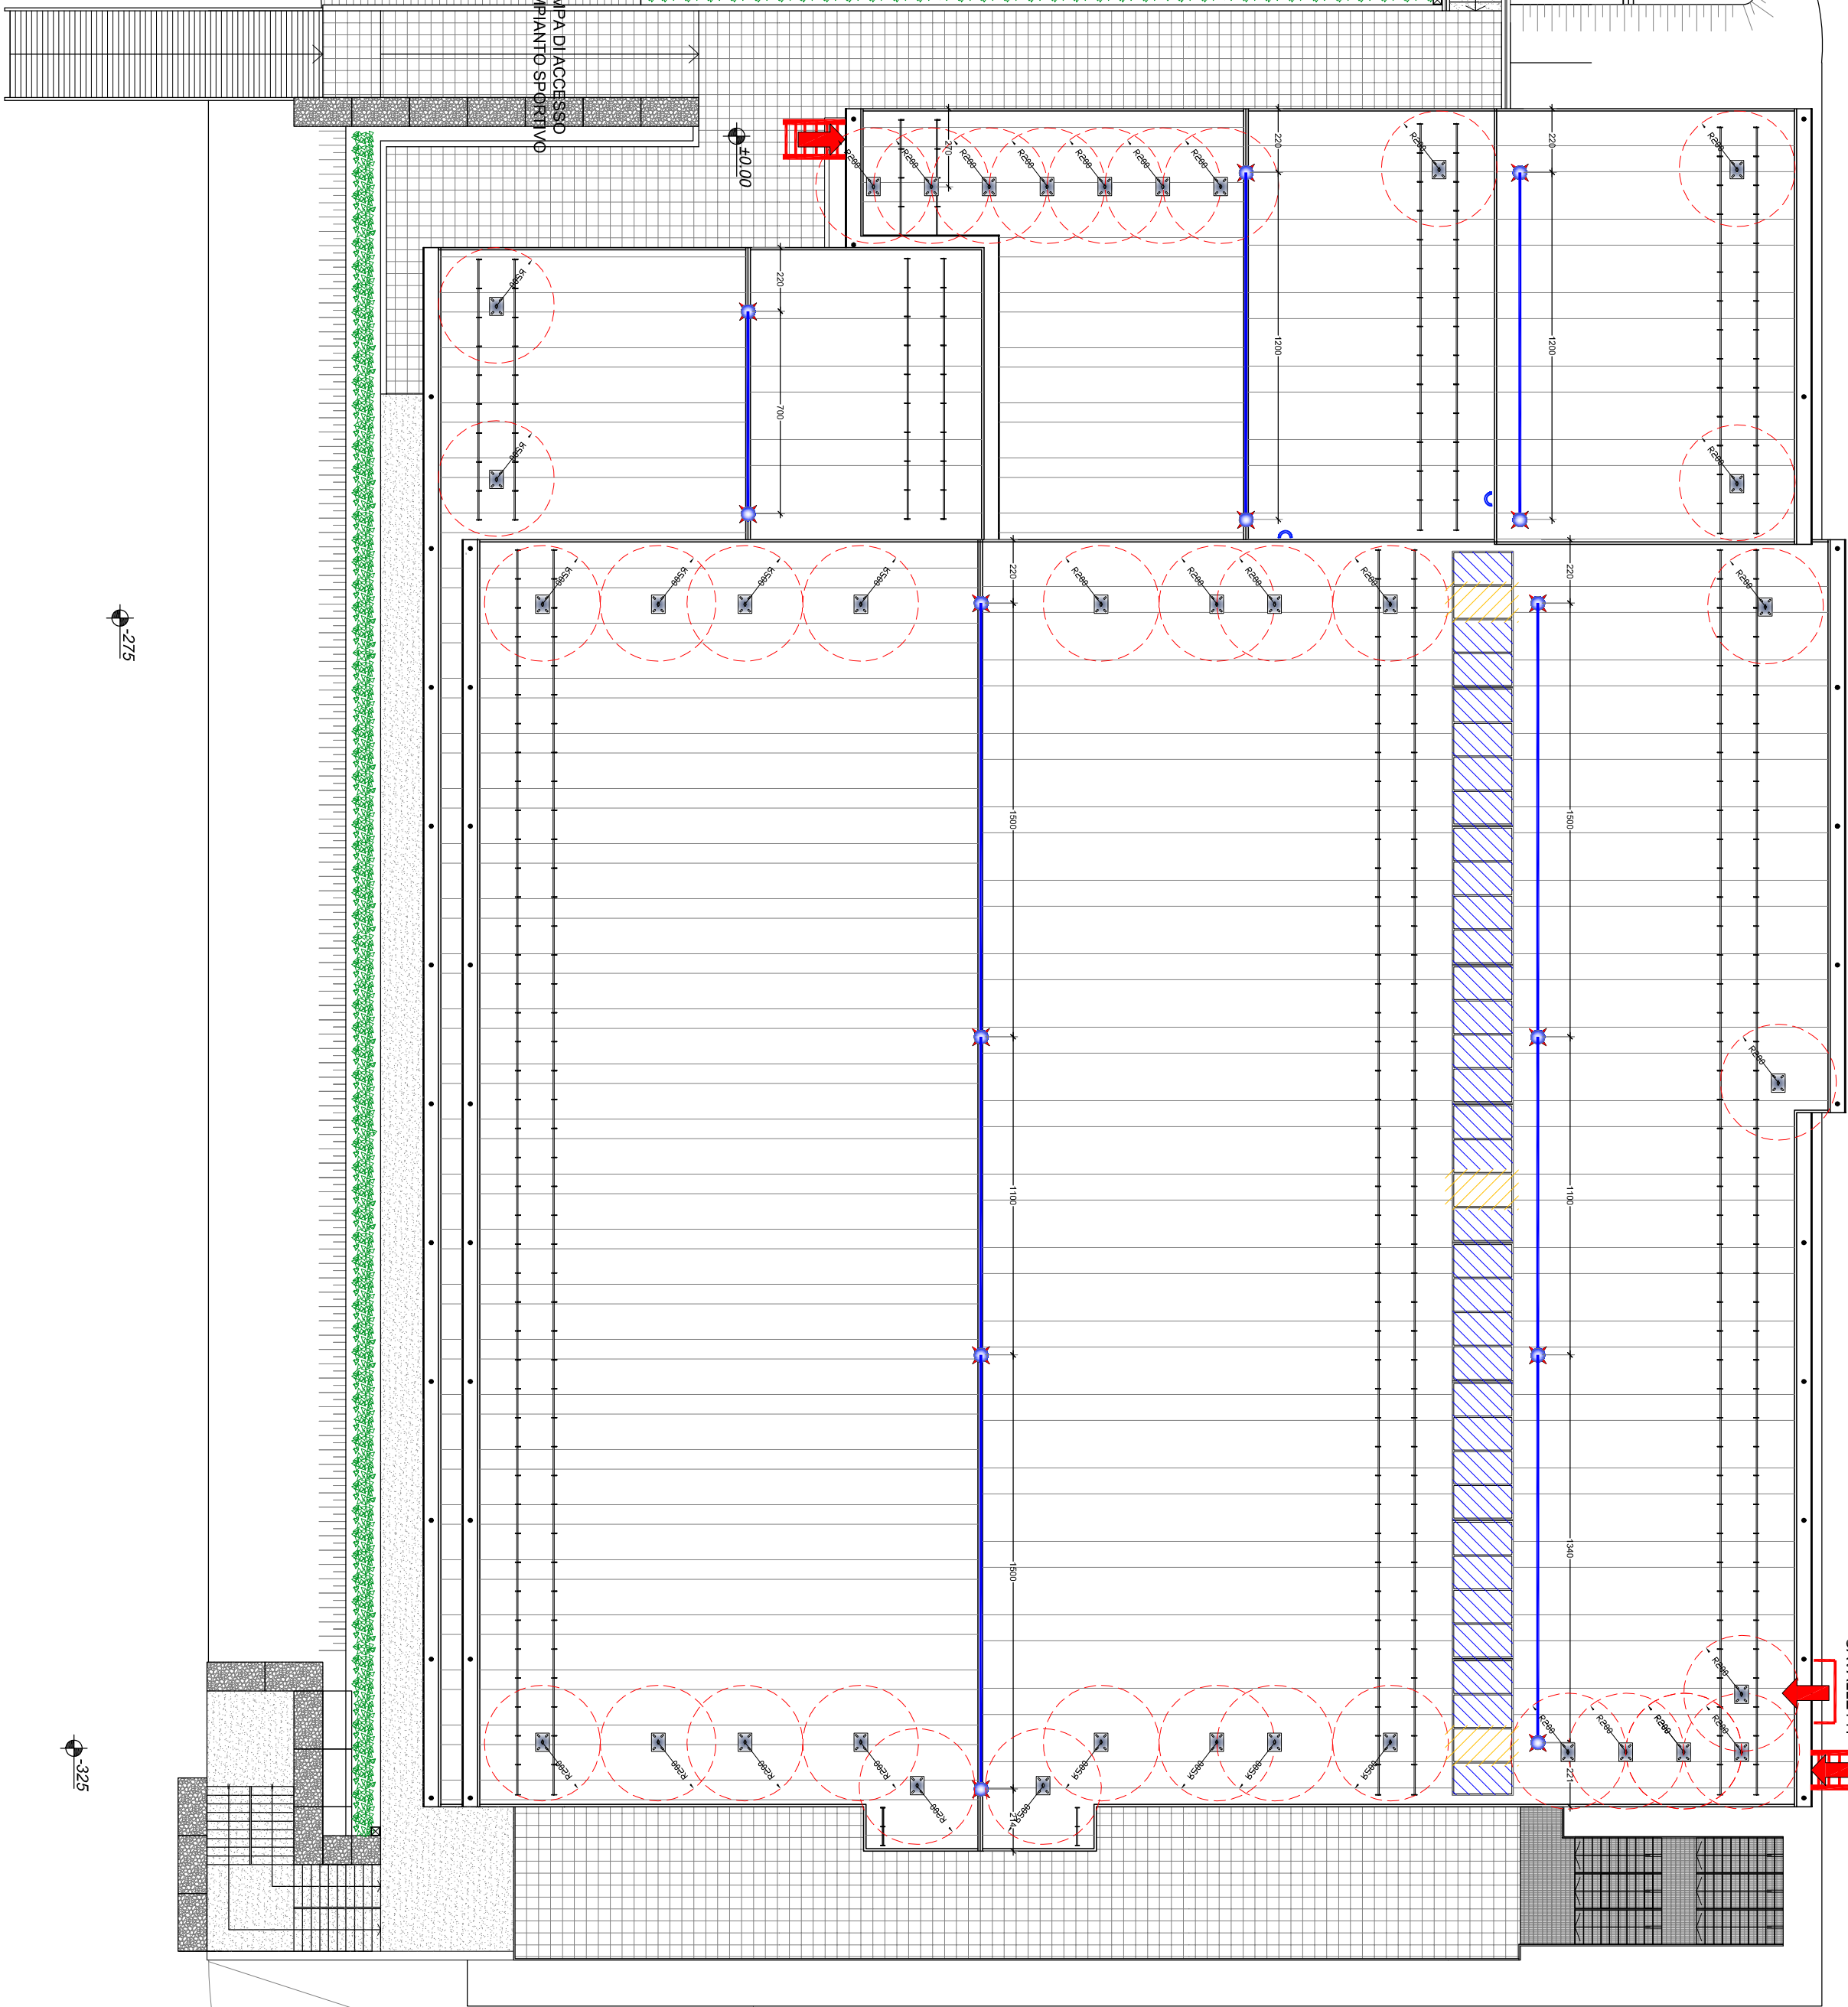


ACCESSO CARRABILI

FORMAZIONE DI PRATO VERDE

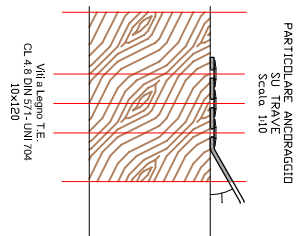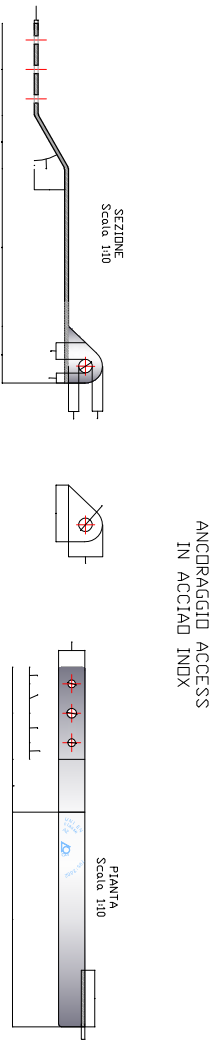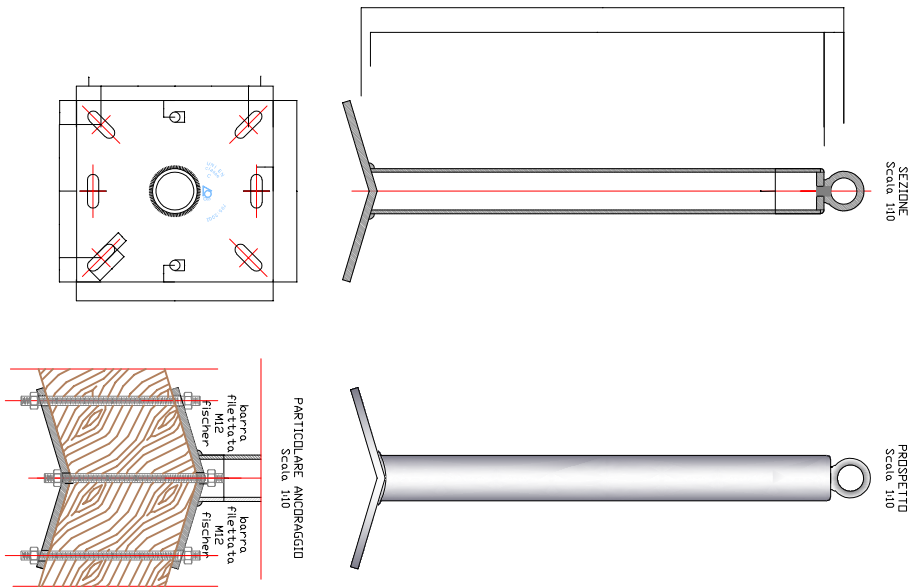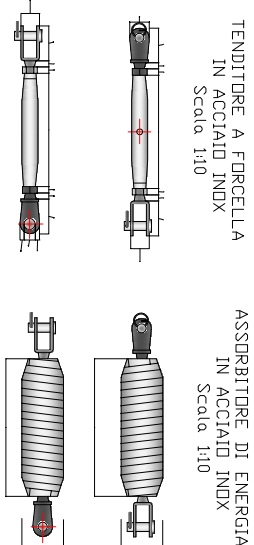

DISPOSITIVO DI ANCIERAGGIO DI ESISTENZA IN ACCIAIO INOX

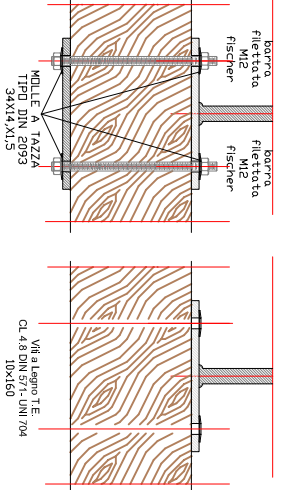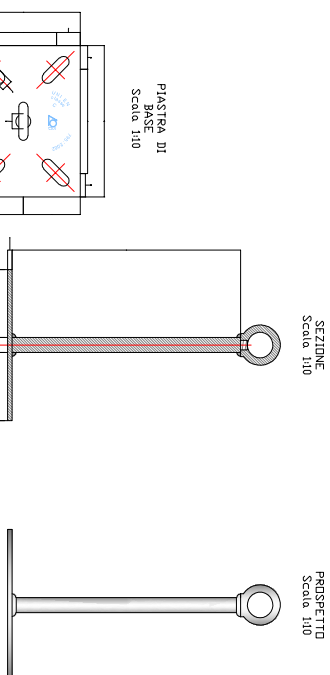

LEGENDA:

- ✓ Anceraggio a pallotto antipendolante, per protezione pericoli obbligati, certificato, inox, altezza 30 cm
- ✓ Cavo per linea vita, Ø 8 mm, inox
- ✓ Anceraggio a palo per filo linea vita, certificato inox, ALZATA 100x100
- Raggio d'azione dell'ancoraggio
- ➔ Punto di accesso ipotizzato
- ✓ Anceraggio strutturale inox, griglia con supporto al muro
- ➔ Accesso al basso con scala a pioli
- ▨ Area non calpestabile



CITTA' DI GIARONE

Via Marconi n. 2 - GIARONE

LAVORI DI  
REALIZZAZIONE NUOVA COPERTURA PALAZZETTO DELLO  
SPORT DI GIARONE

DATA: Maggio 2018


ELAB.: LV

REVISIONE

PROGETTO ESECUTIVO

PROGETTO LINEA VITA

SCALA

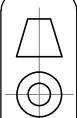

PROGETTISTI:  
Arch. Giovanni LAURIA

Ark.iPost  
Engineering S.r.l.  
Via S. Maria 100 - 00187 Roma (RM)  
Tel. 06/5846422 - Fax 06/5846472

A termini di legge il presente disegno e di proprietà della committente e non potrà essere riprodotto o trasmesso a terzi senza precisa autorizzazione della stessa